


BLOK B

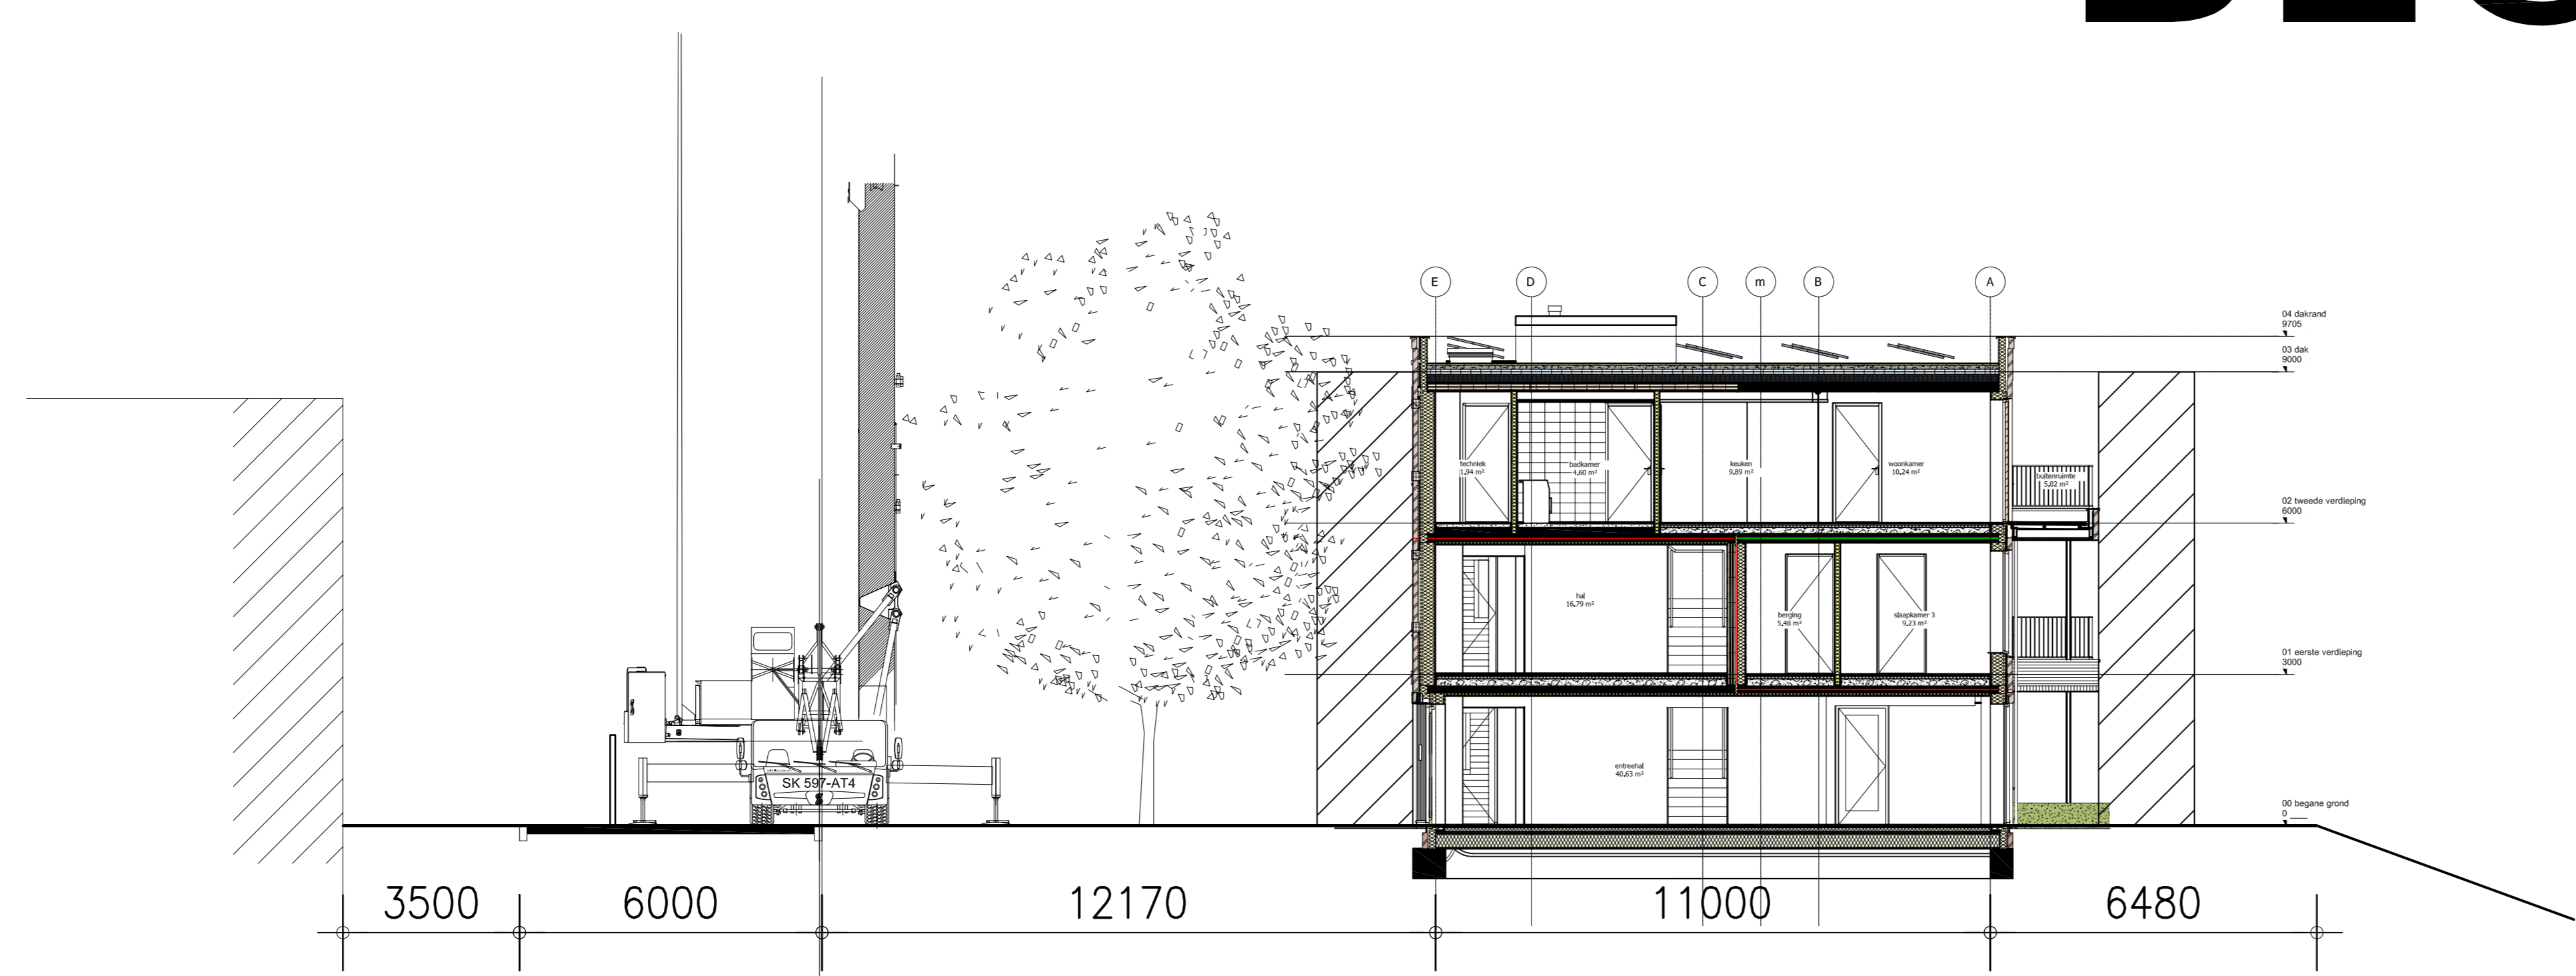

Te snoeien deel van boom
Boom 3 en 4 te roeien.

BO HENDRIKS BOUW EN ONTWIKKELING
Kanaalstraat 12 5347KM OSS 0412-669 444

project **NIEUWBOUW 52 APPARTEMENTEN**
Boschmeersingel Den Bosch
projectnr **H24006**
opdrachtgever Stichting ZAYAZ
ontwerp KAW Architecten Rotterdam

fase TO - Technisch Ontwerp
betreft **BOUWPLAATSINRICHTING B**

bouwnummer ..	wijzigingsversie en -datum
type ..	A: 06-02-2025
datum 21-01-2025	B: 04-03-2025
modellieur RW	C: 13-03-2025
gezien ..	D: 26-03-2025
schaal 1:..	E:
formaat 1188*840	F:

status
TO_FASE