



Situatietekening

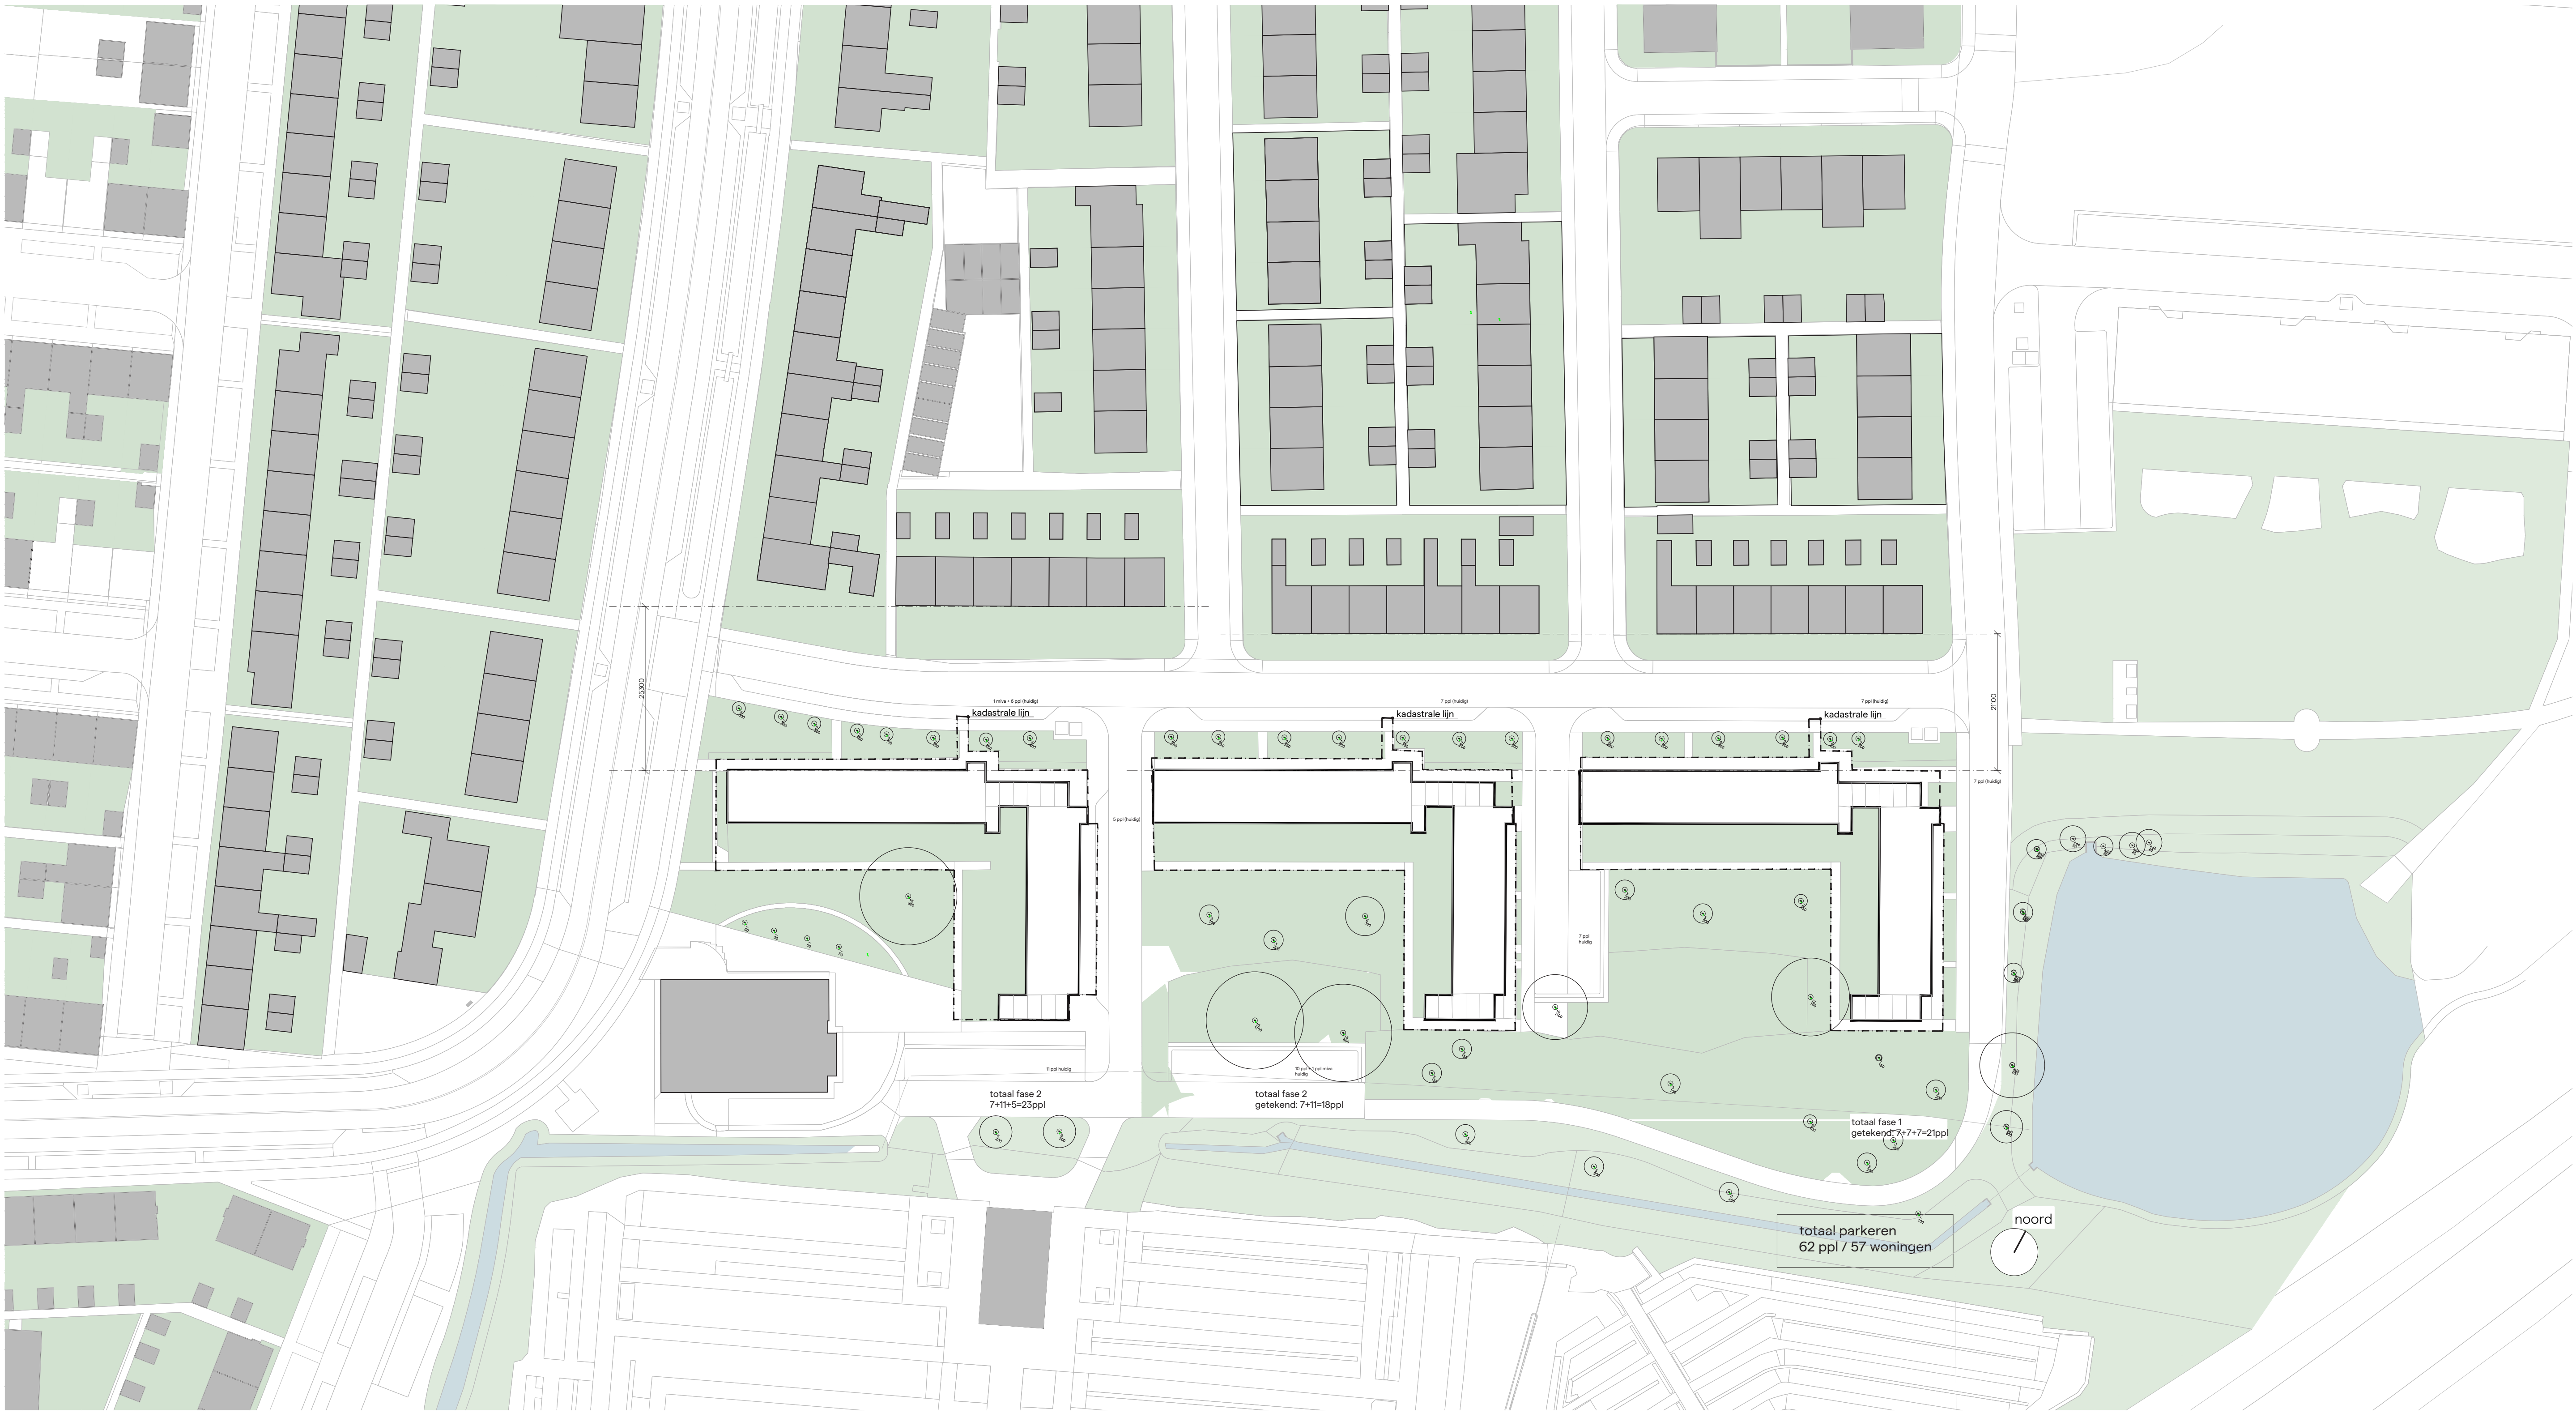

Bestaande situatie

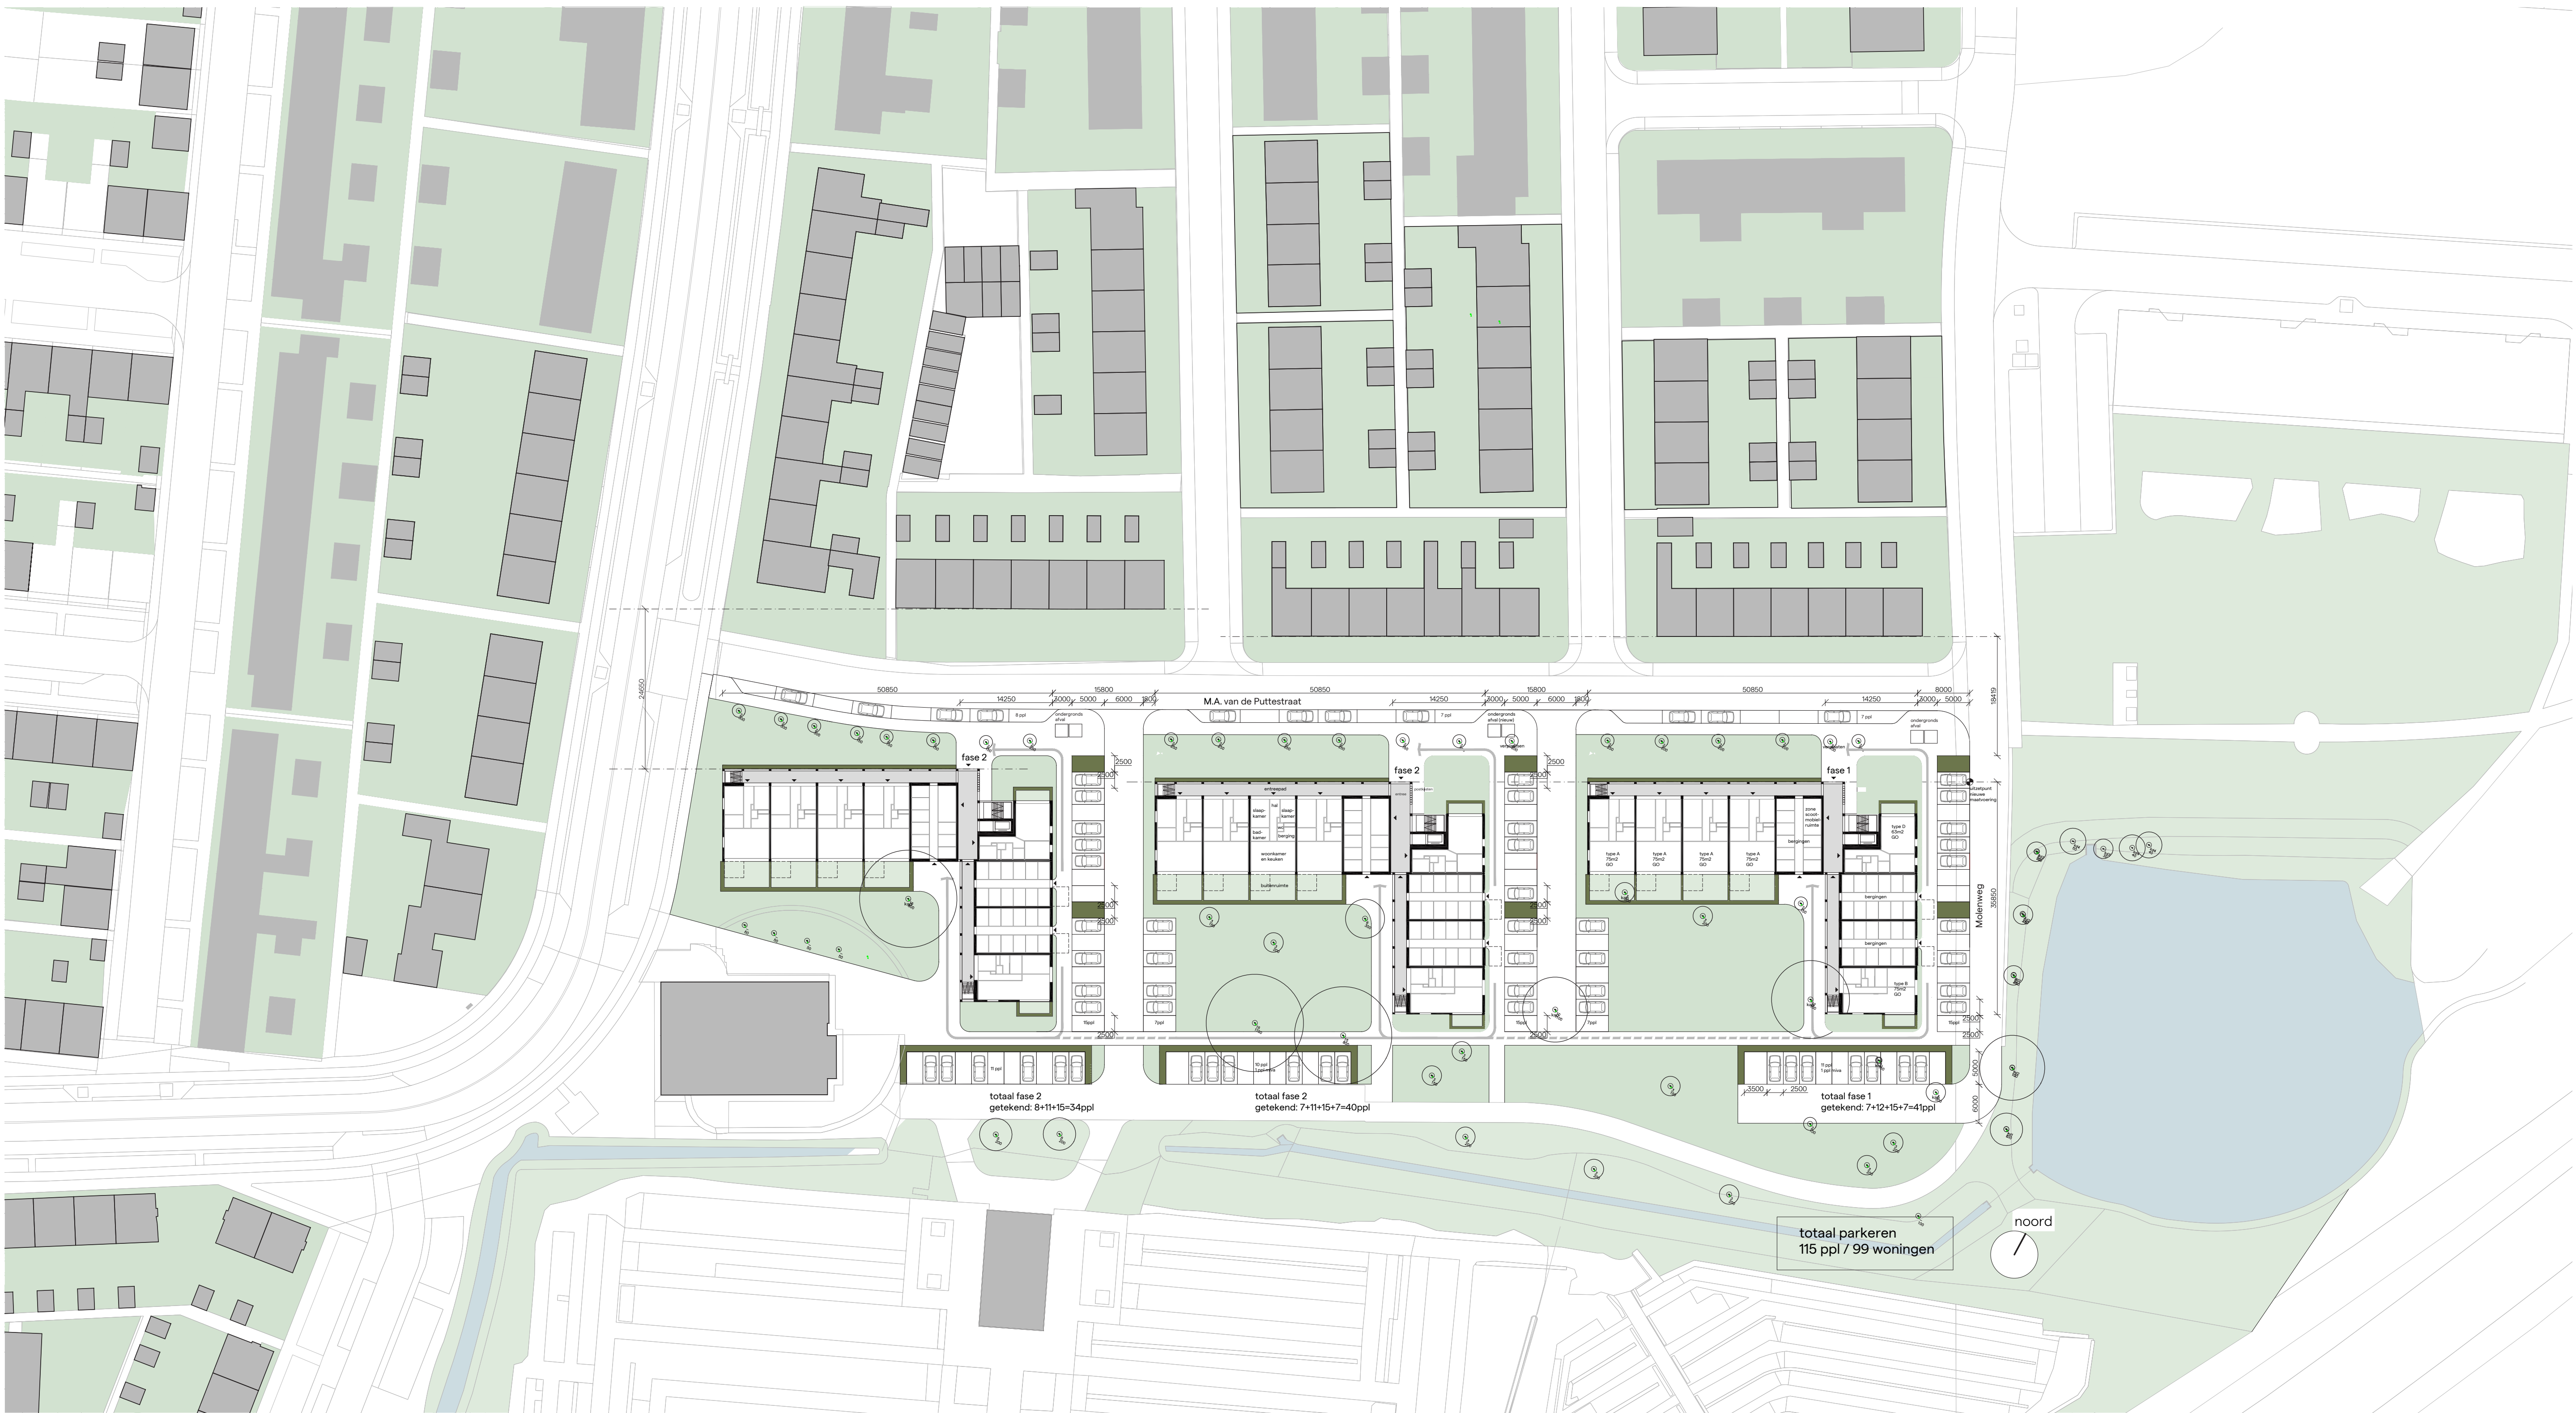


Nieuwe situatie

De woningen




Structuurplan begane grond + verdieping

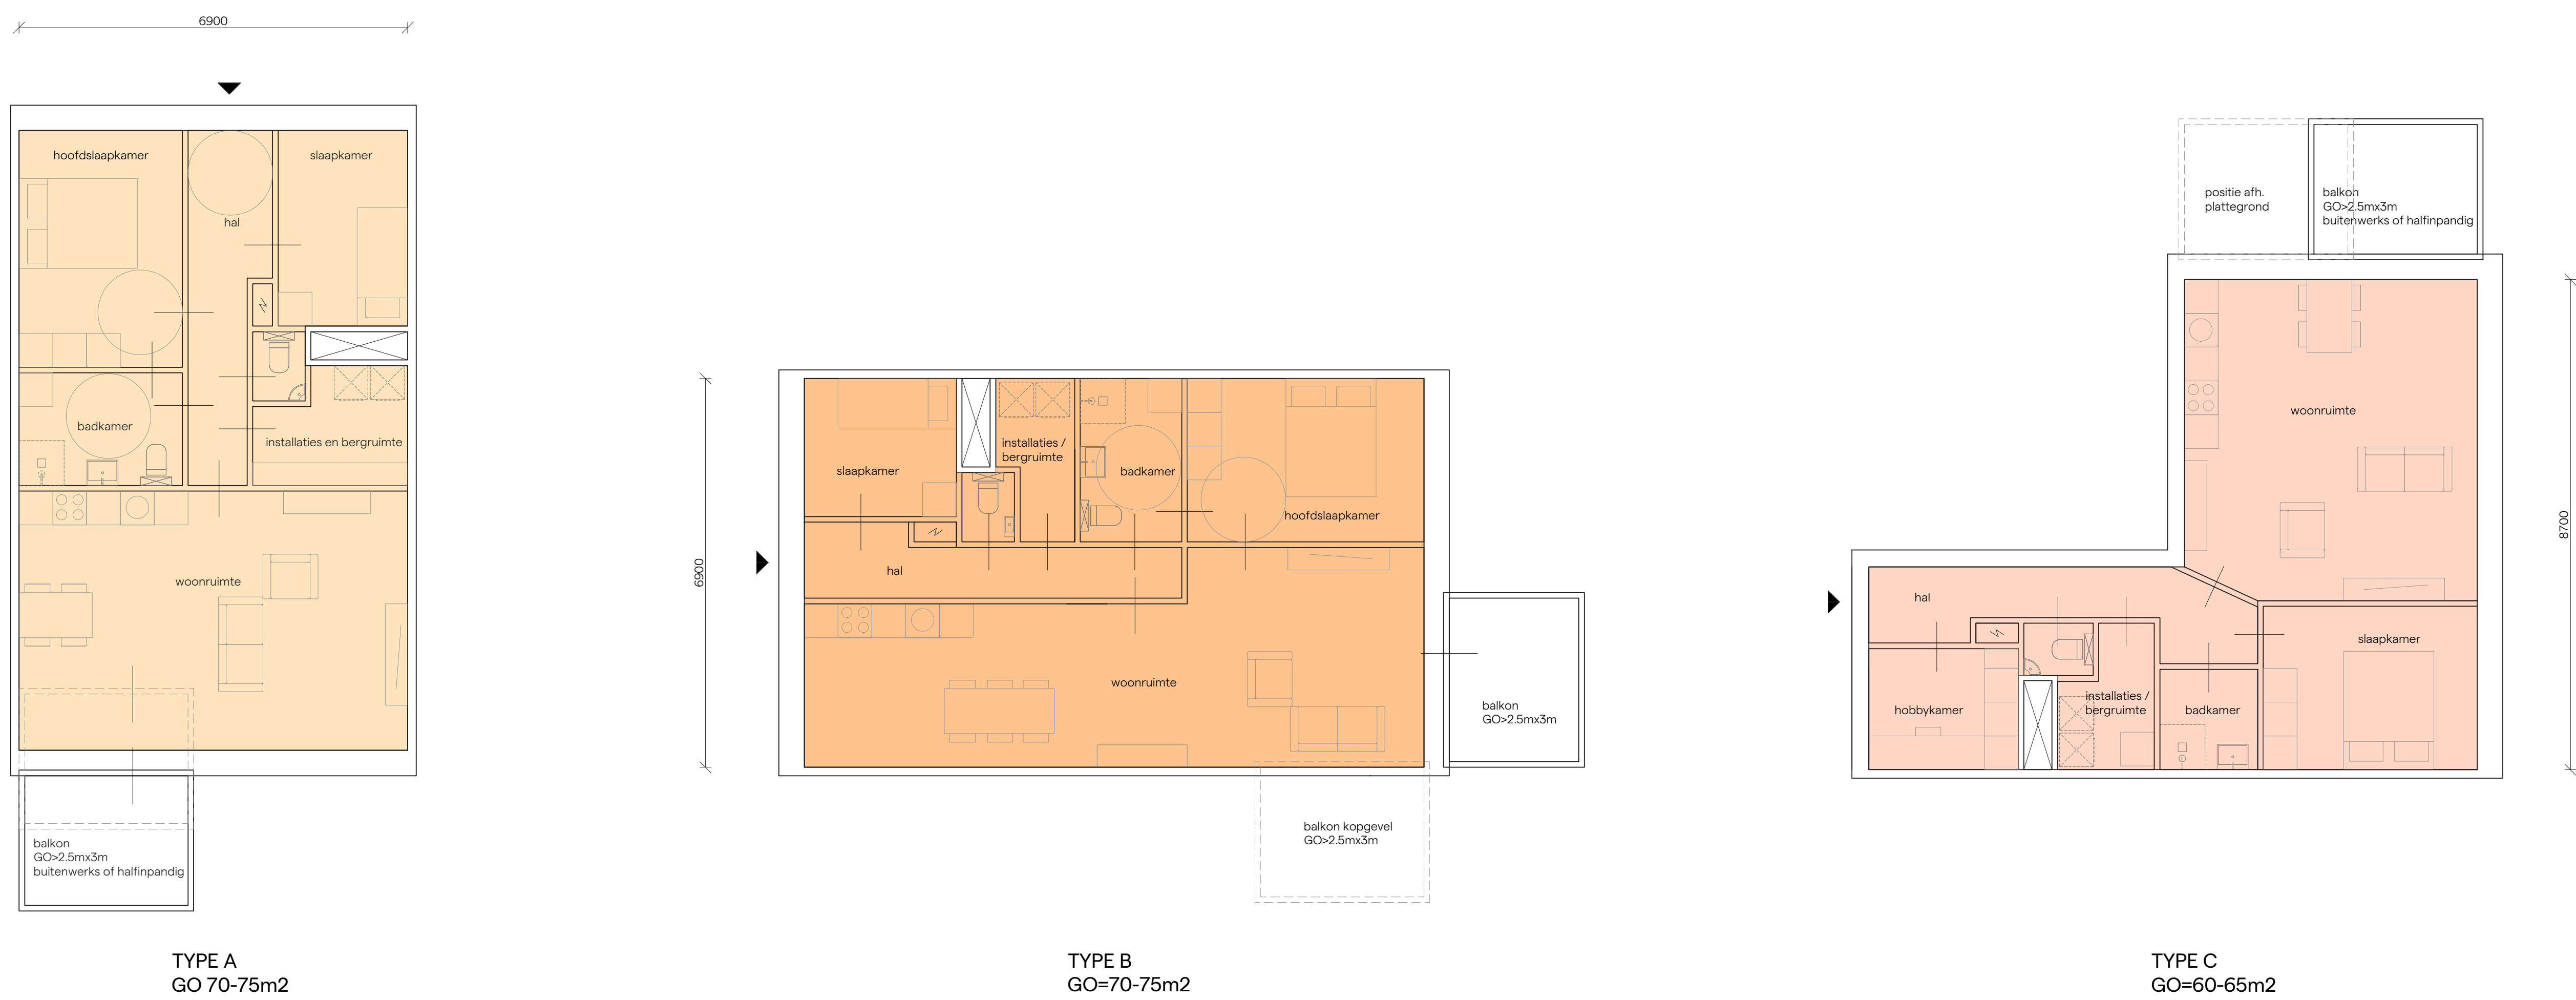


Mogelijke plattegrond indelingen appartementen

Disclaimer: De indeling van de plattegronden kunnen nog gewijzigd worden tijdens de definitieve planuitwerking


Impressies

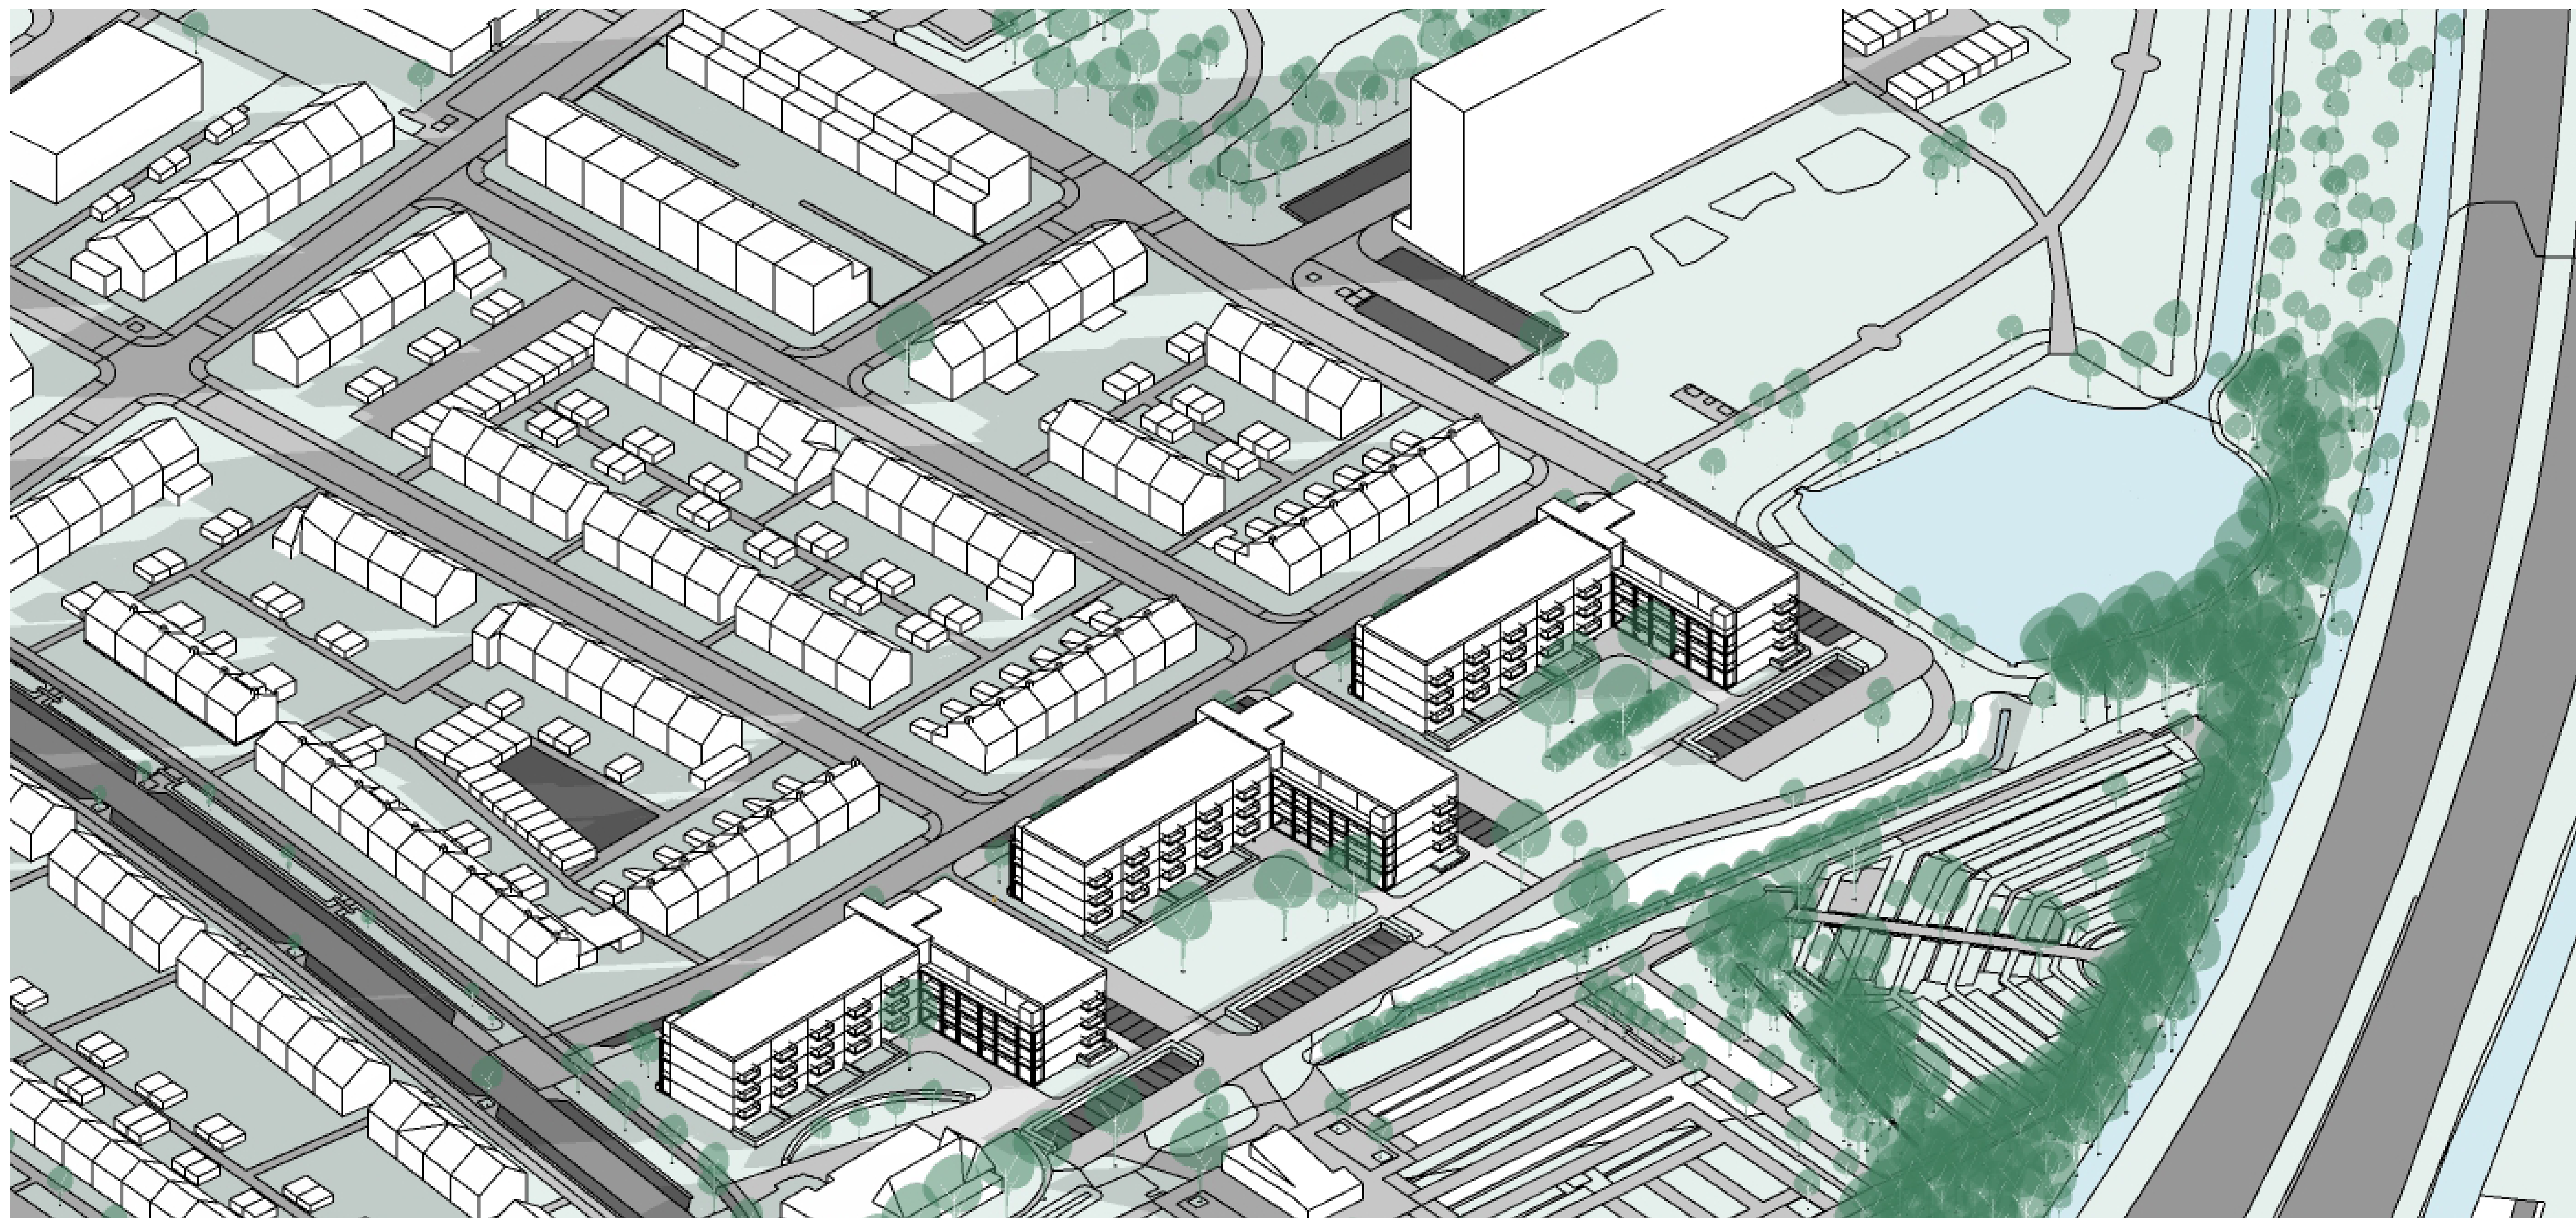


Vogelvlucht nieuwe situatie

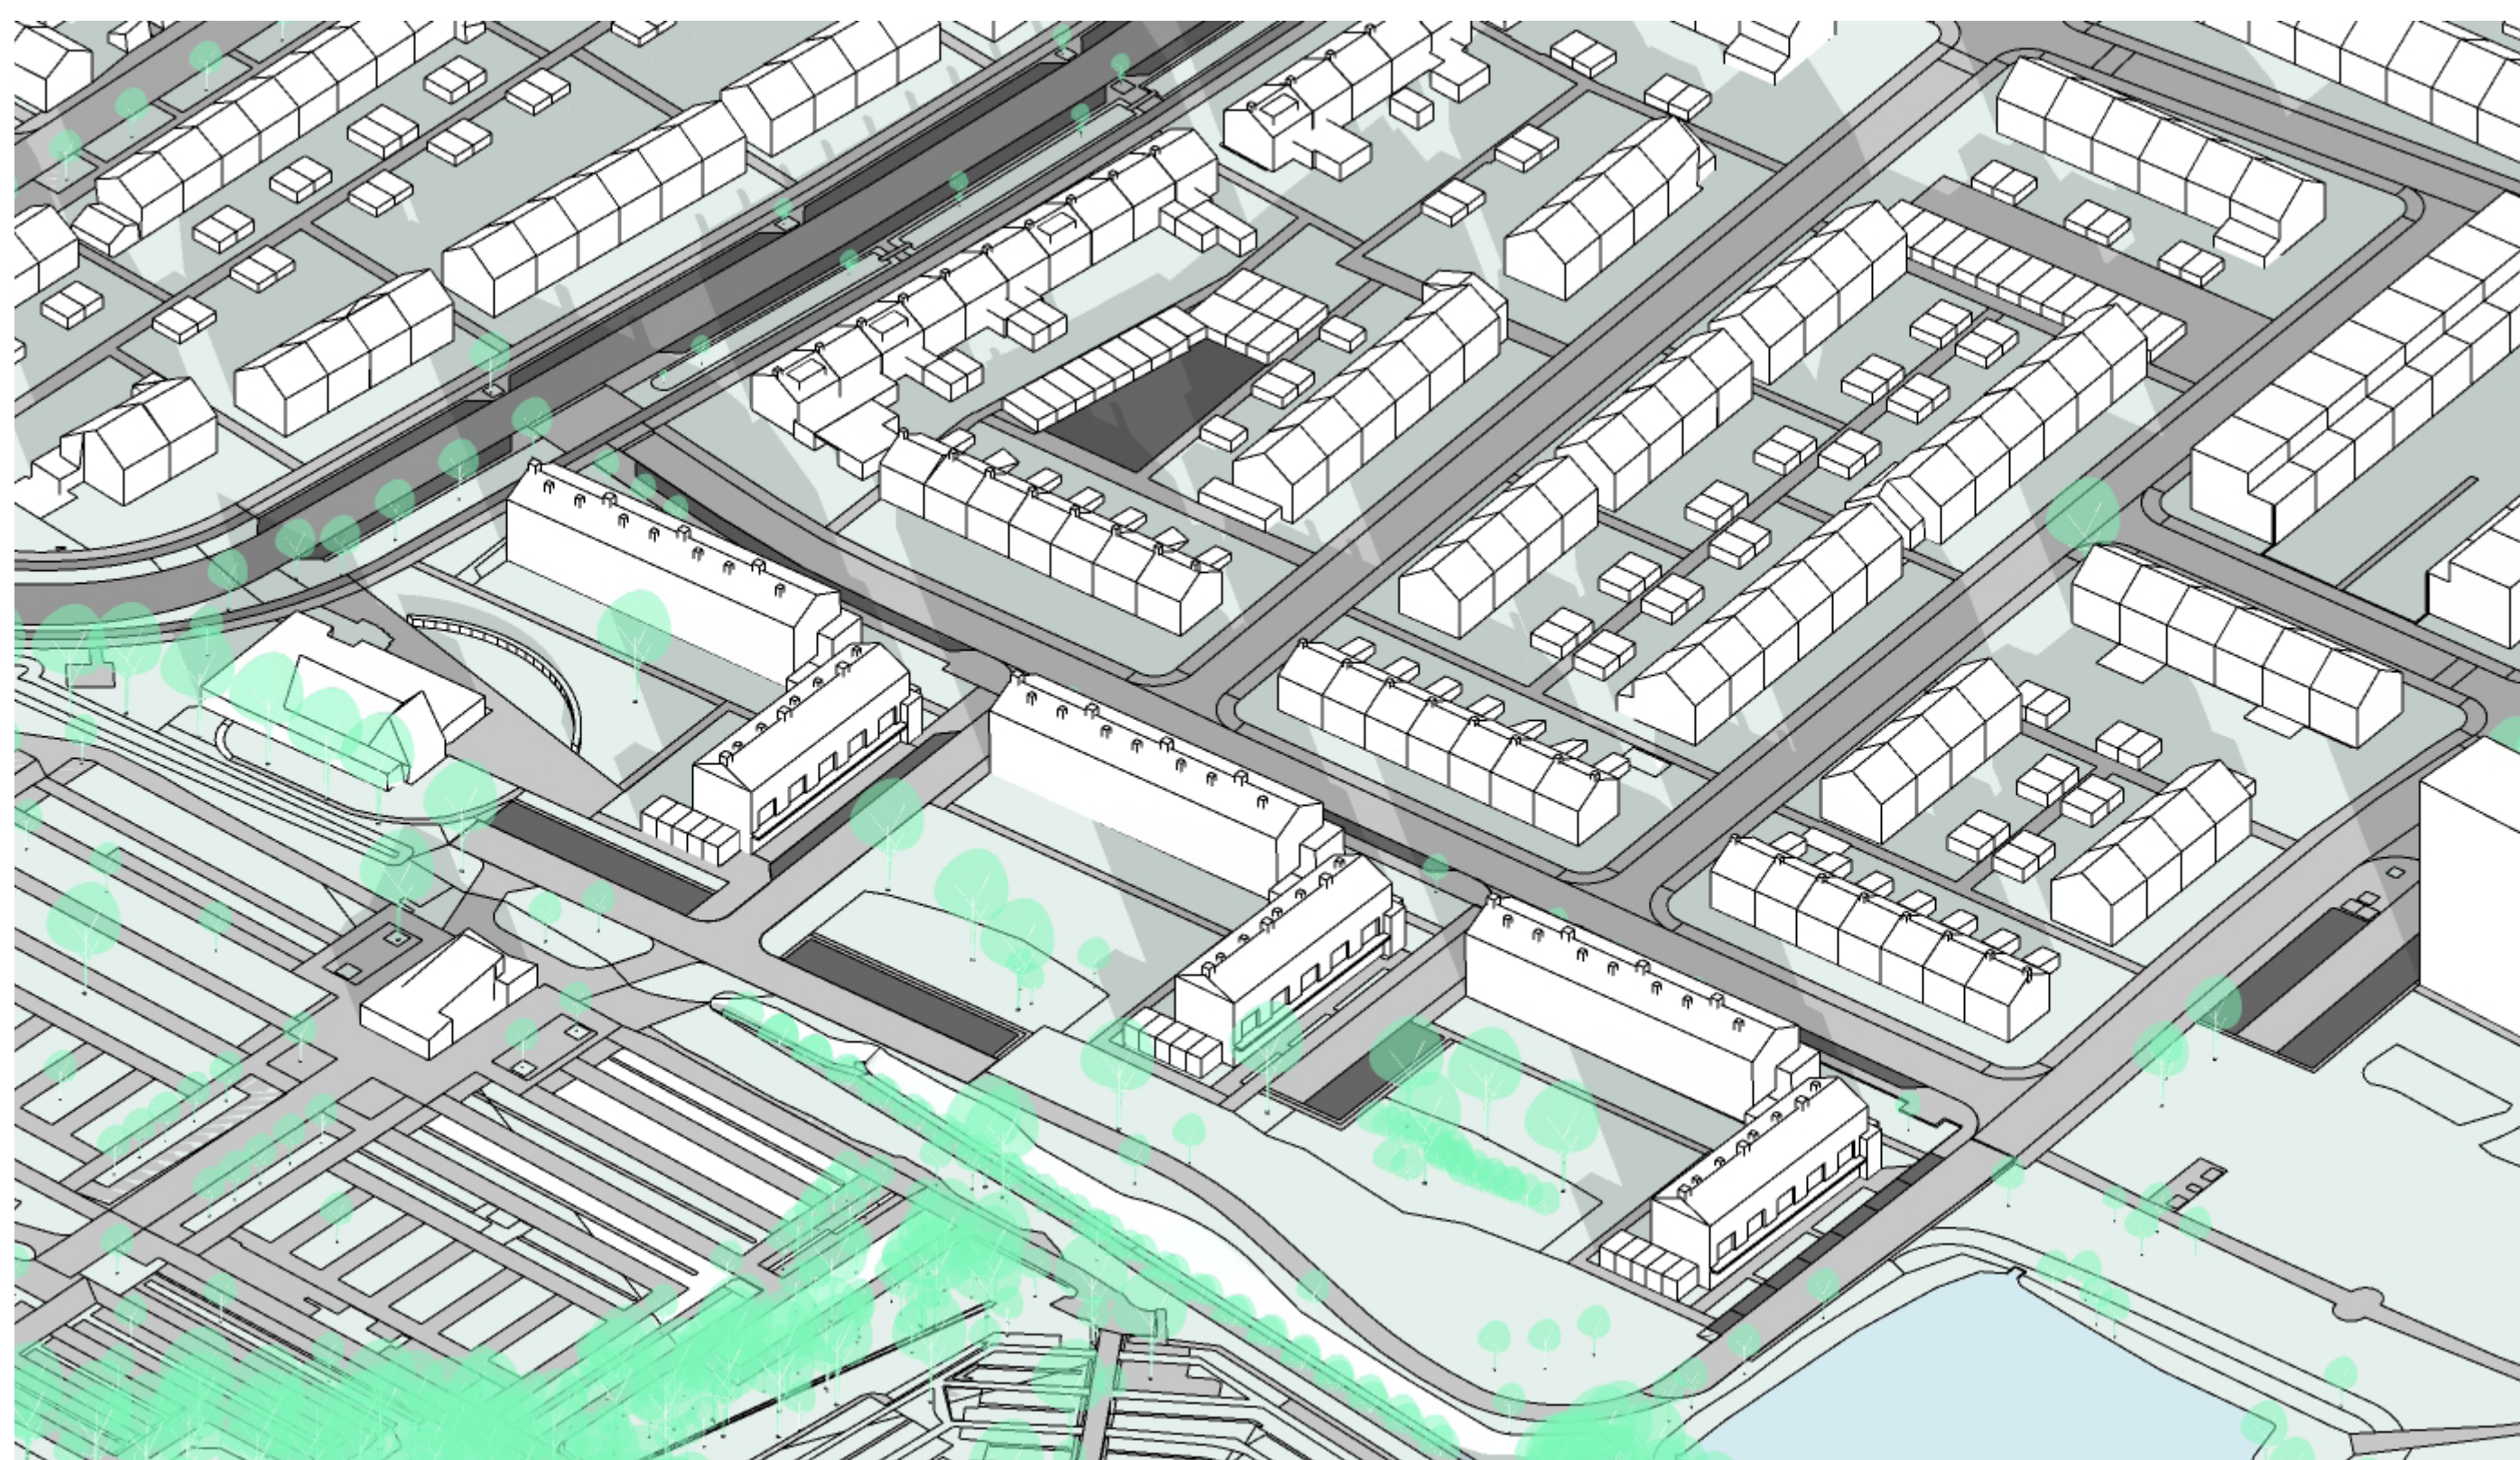


Vogelvlucht bestaande situatie

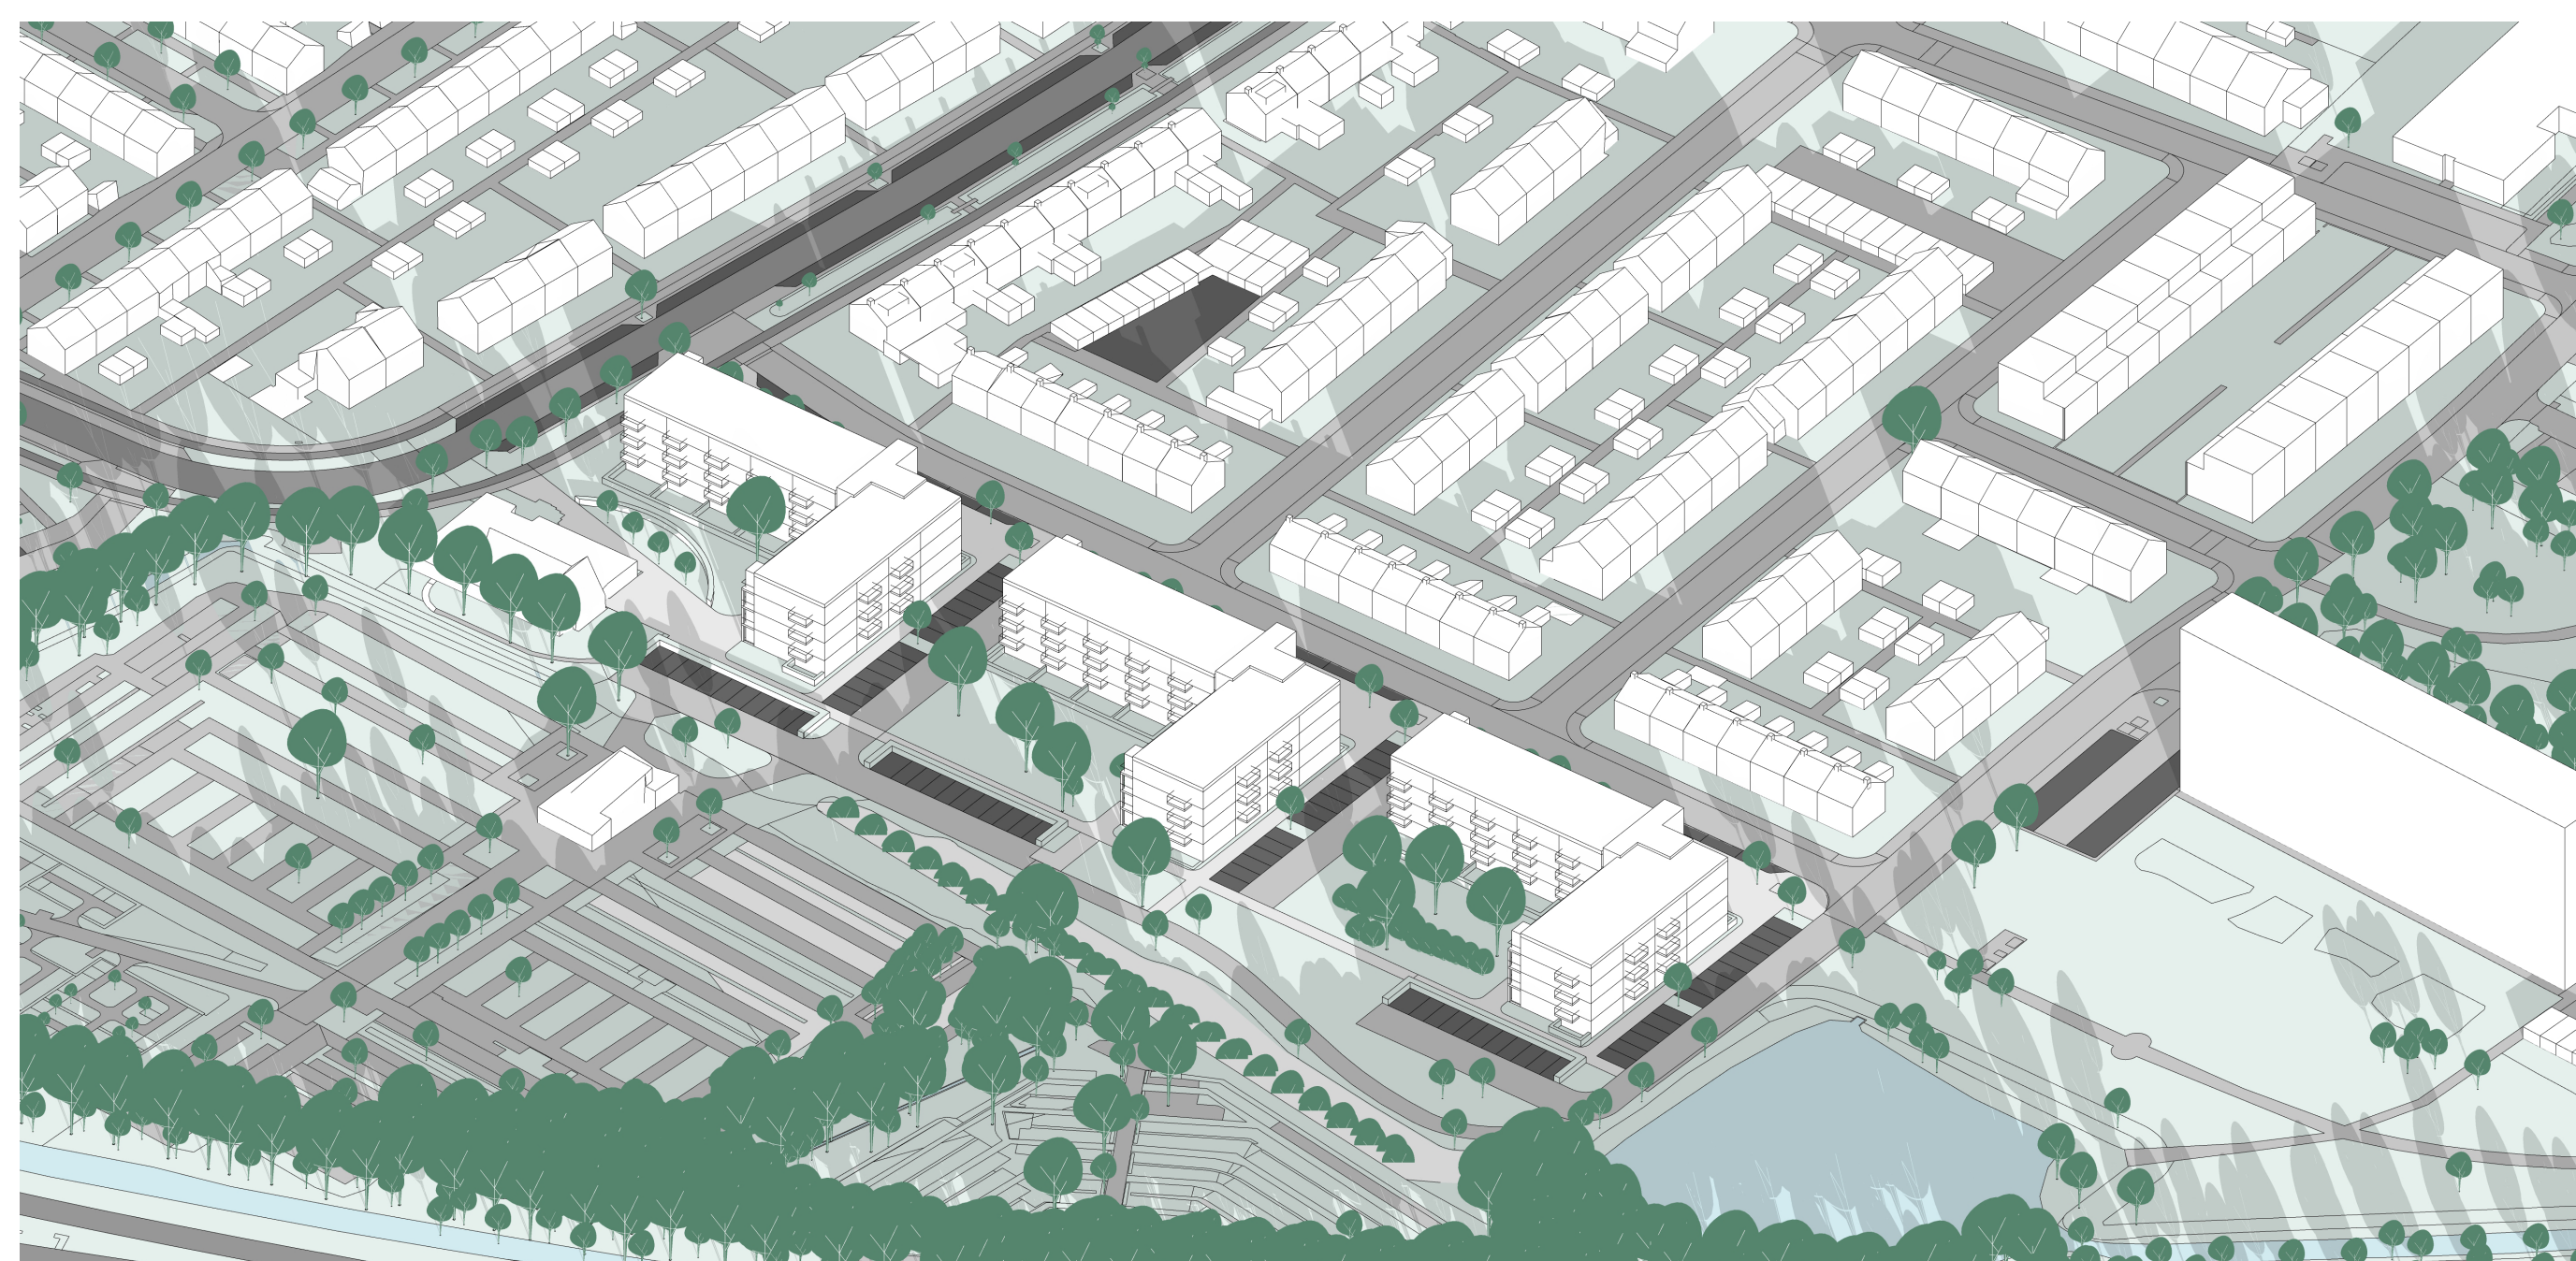

Vogelvlucht nieuwe situatie

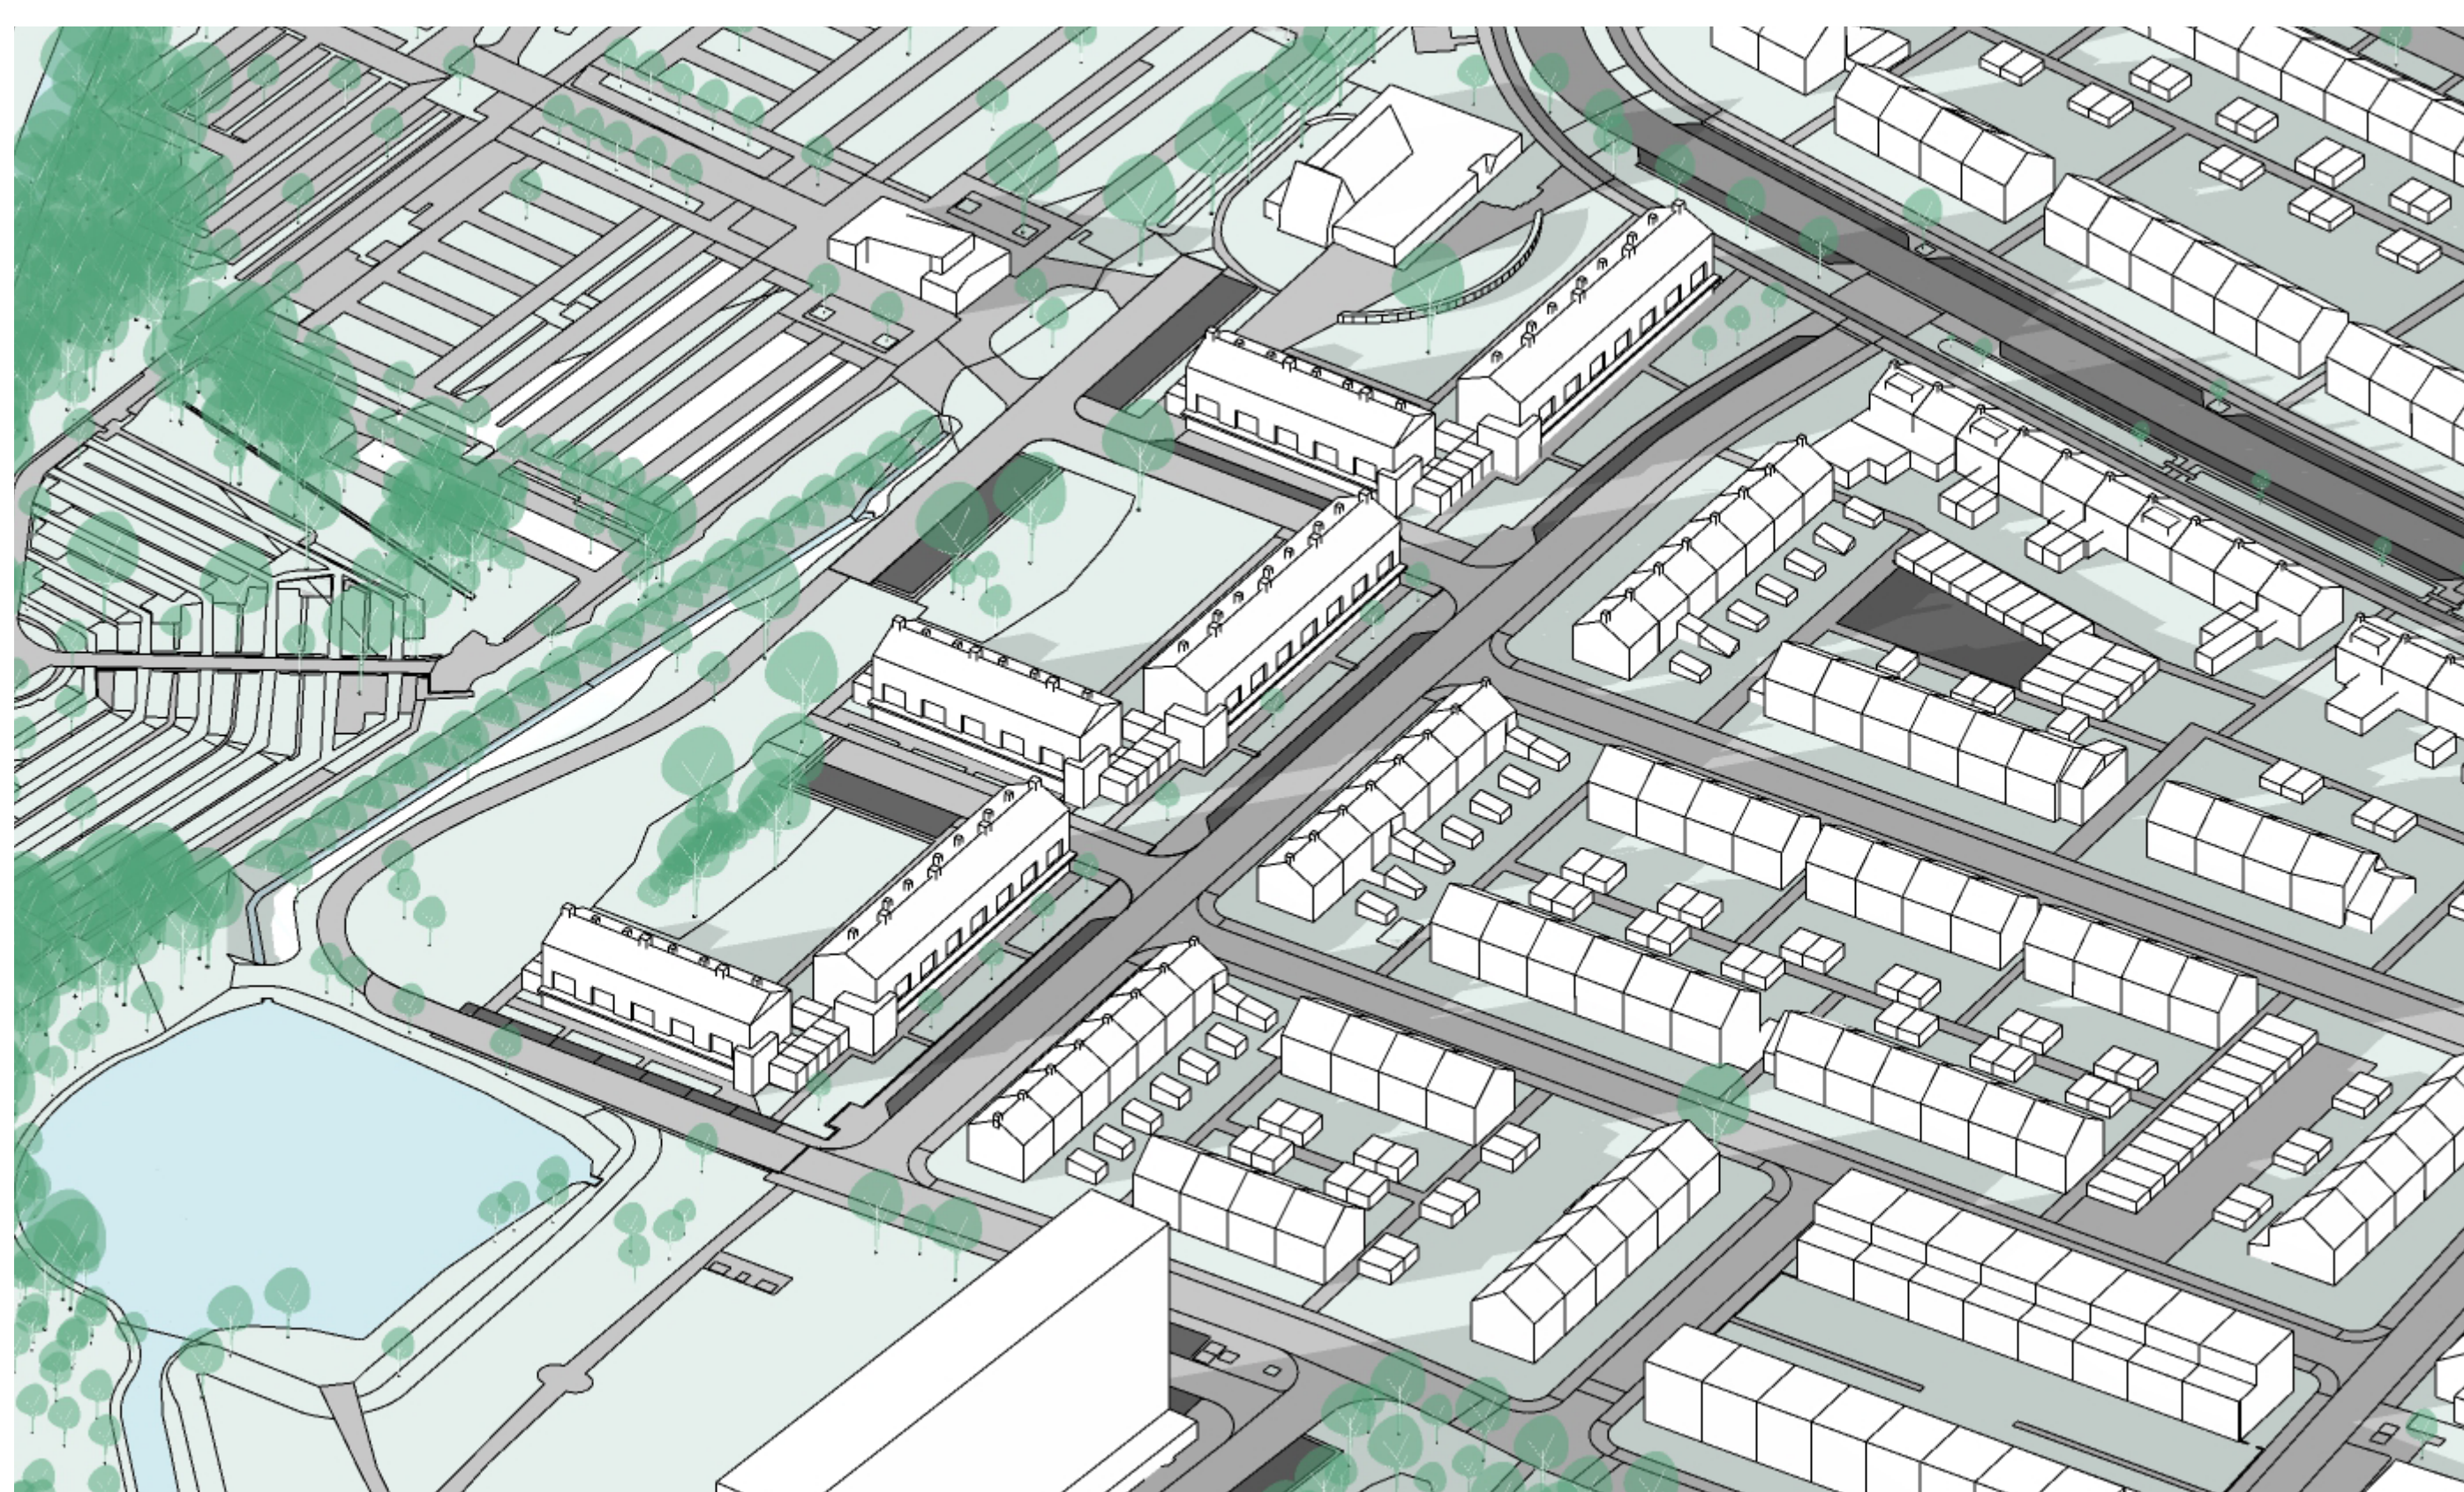

Vogelvlucht bestaande situatie

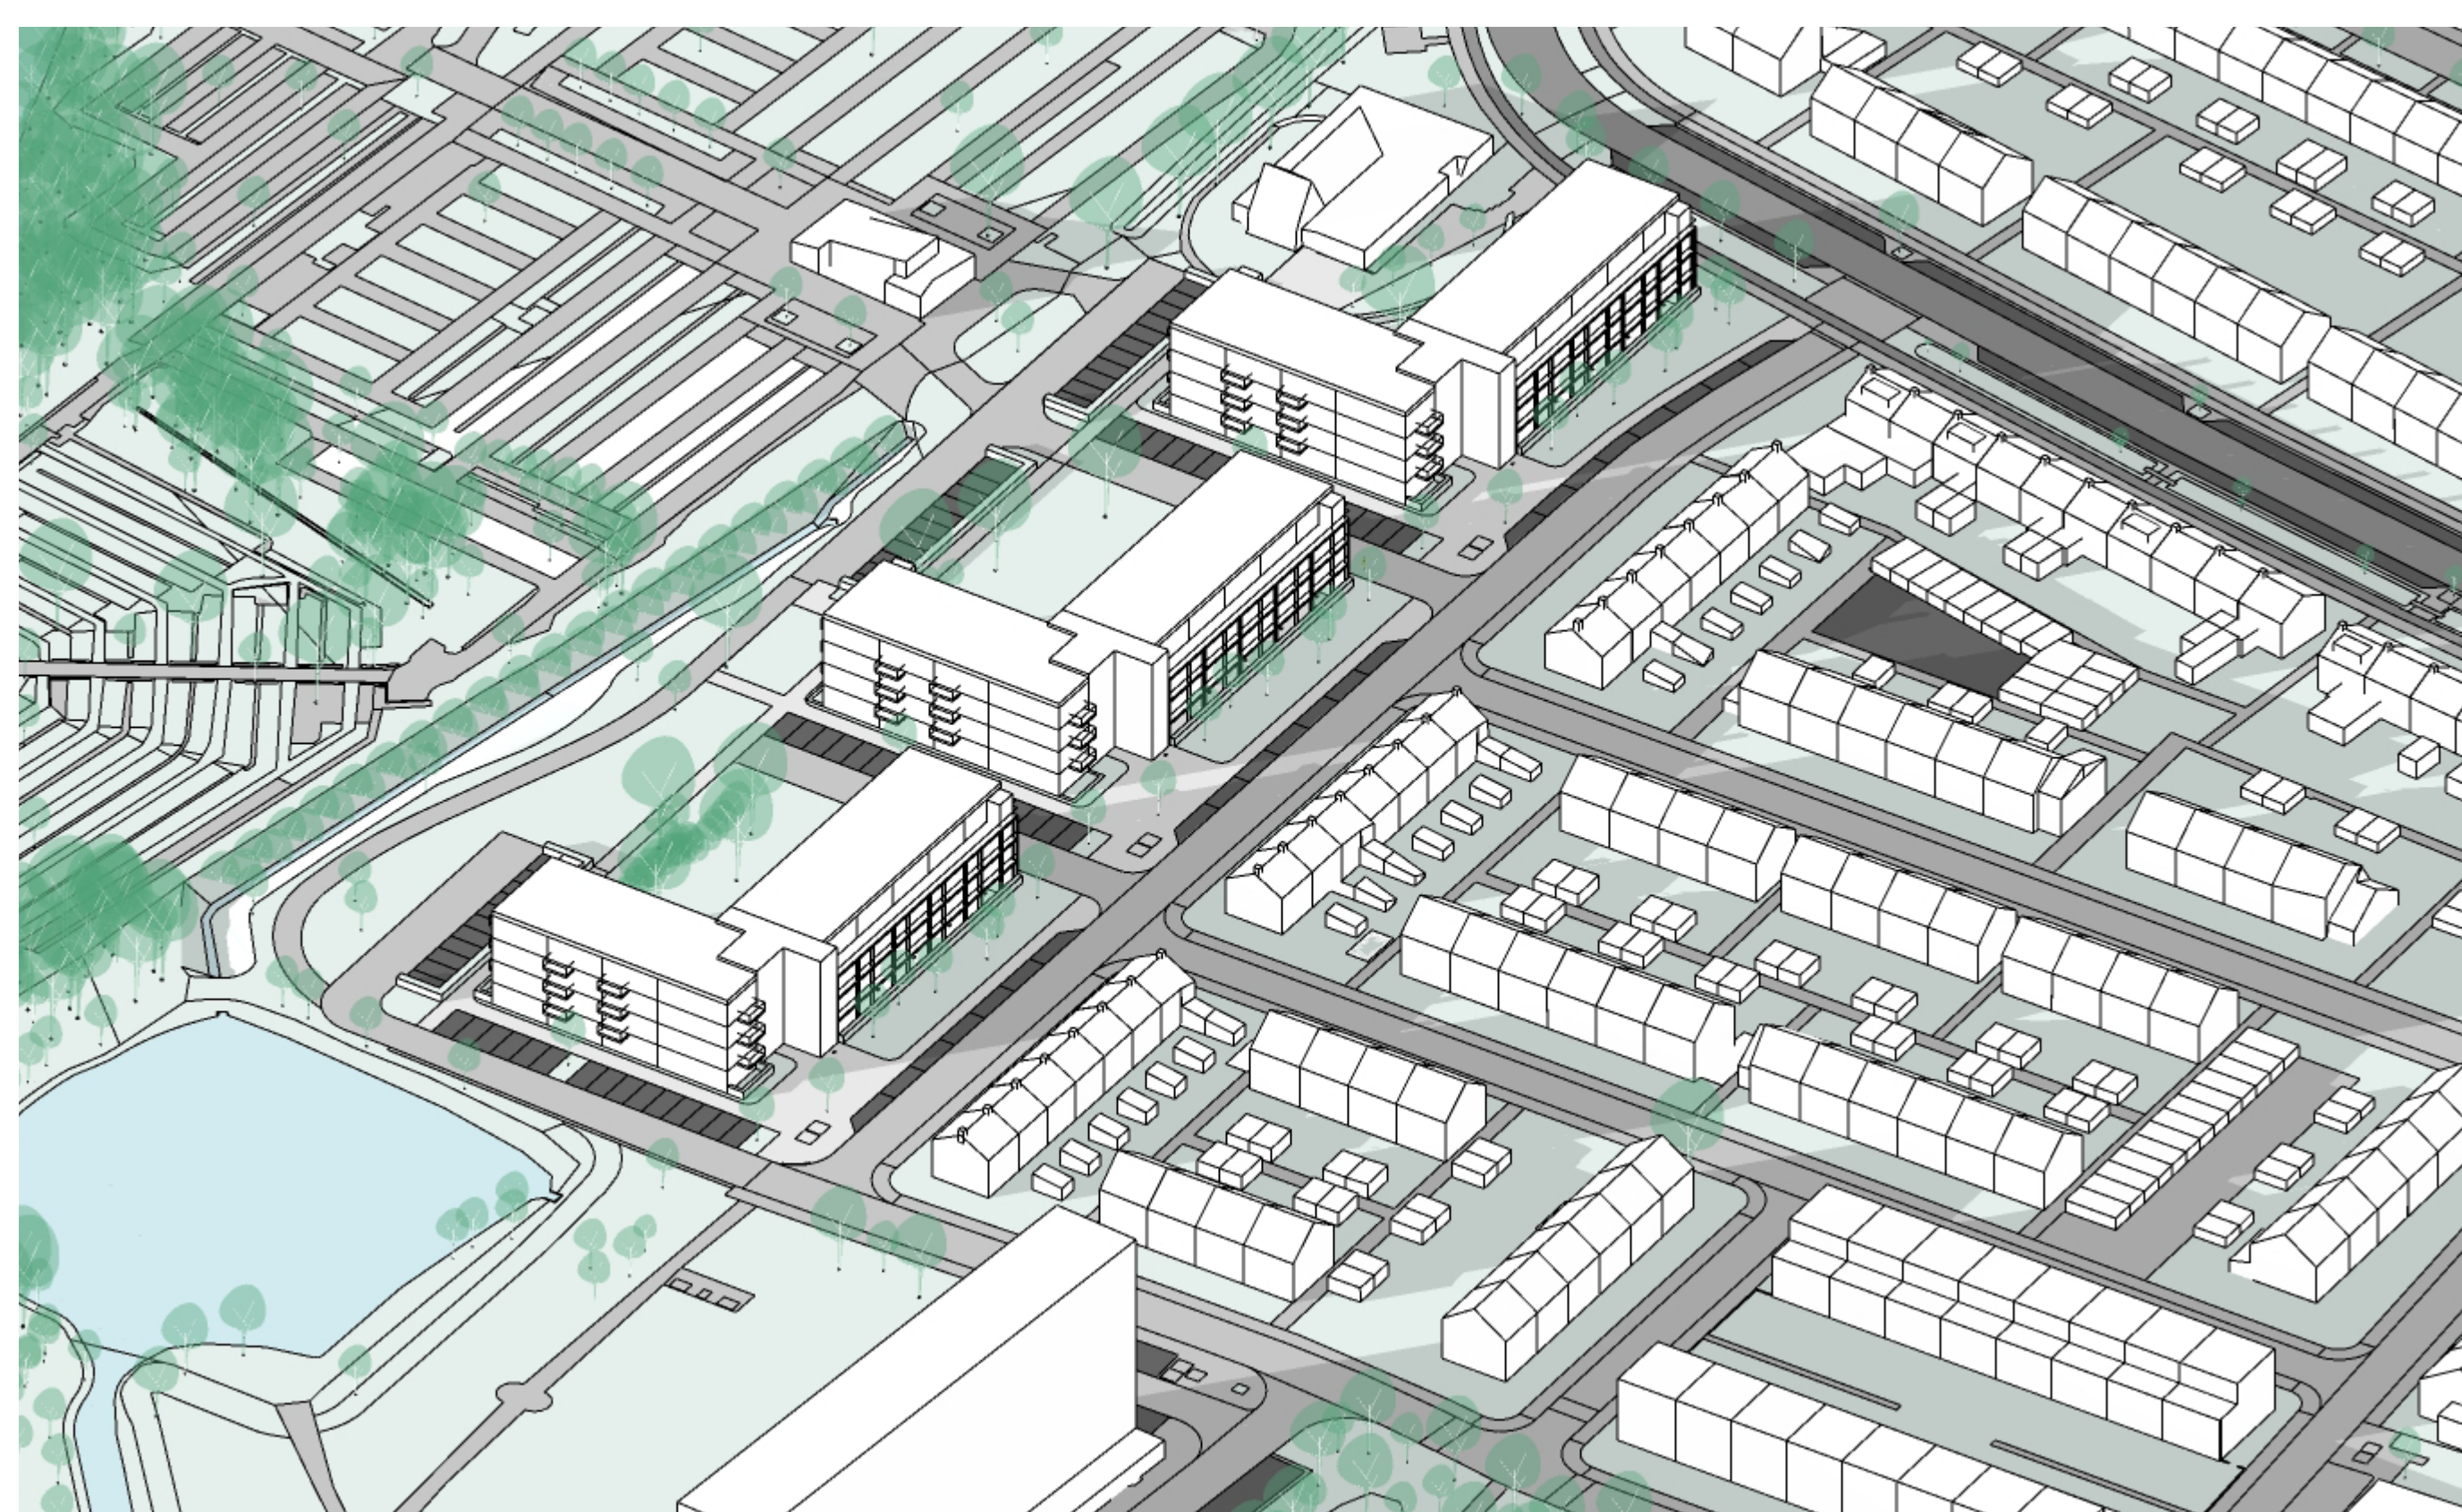


Vogelvlucht nieuwe situatie


Profieldoorsneden




Huidige situatie

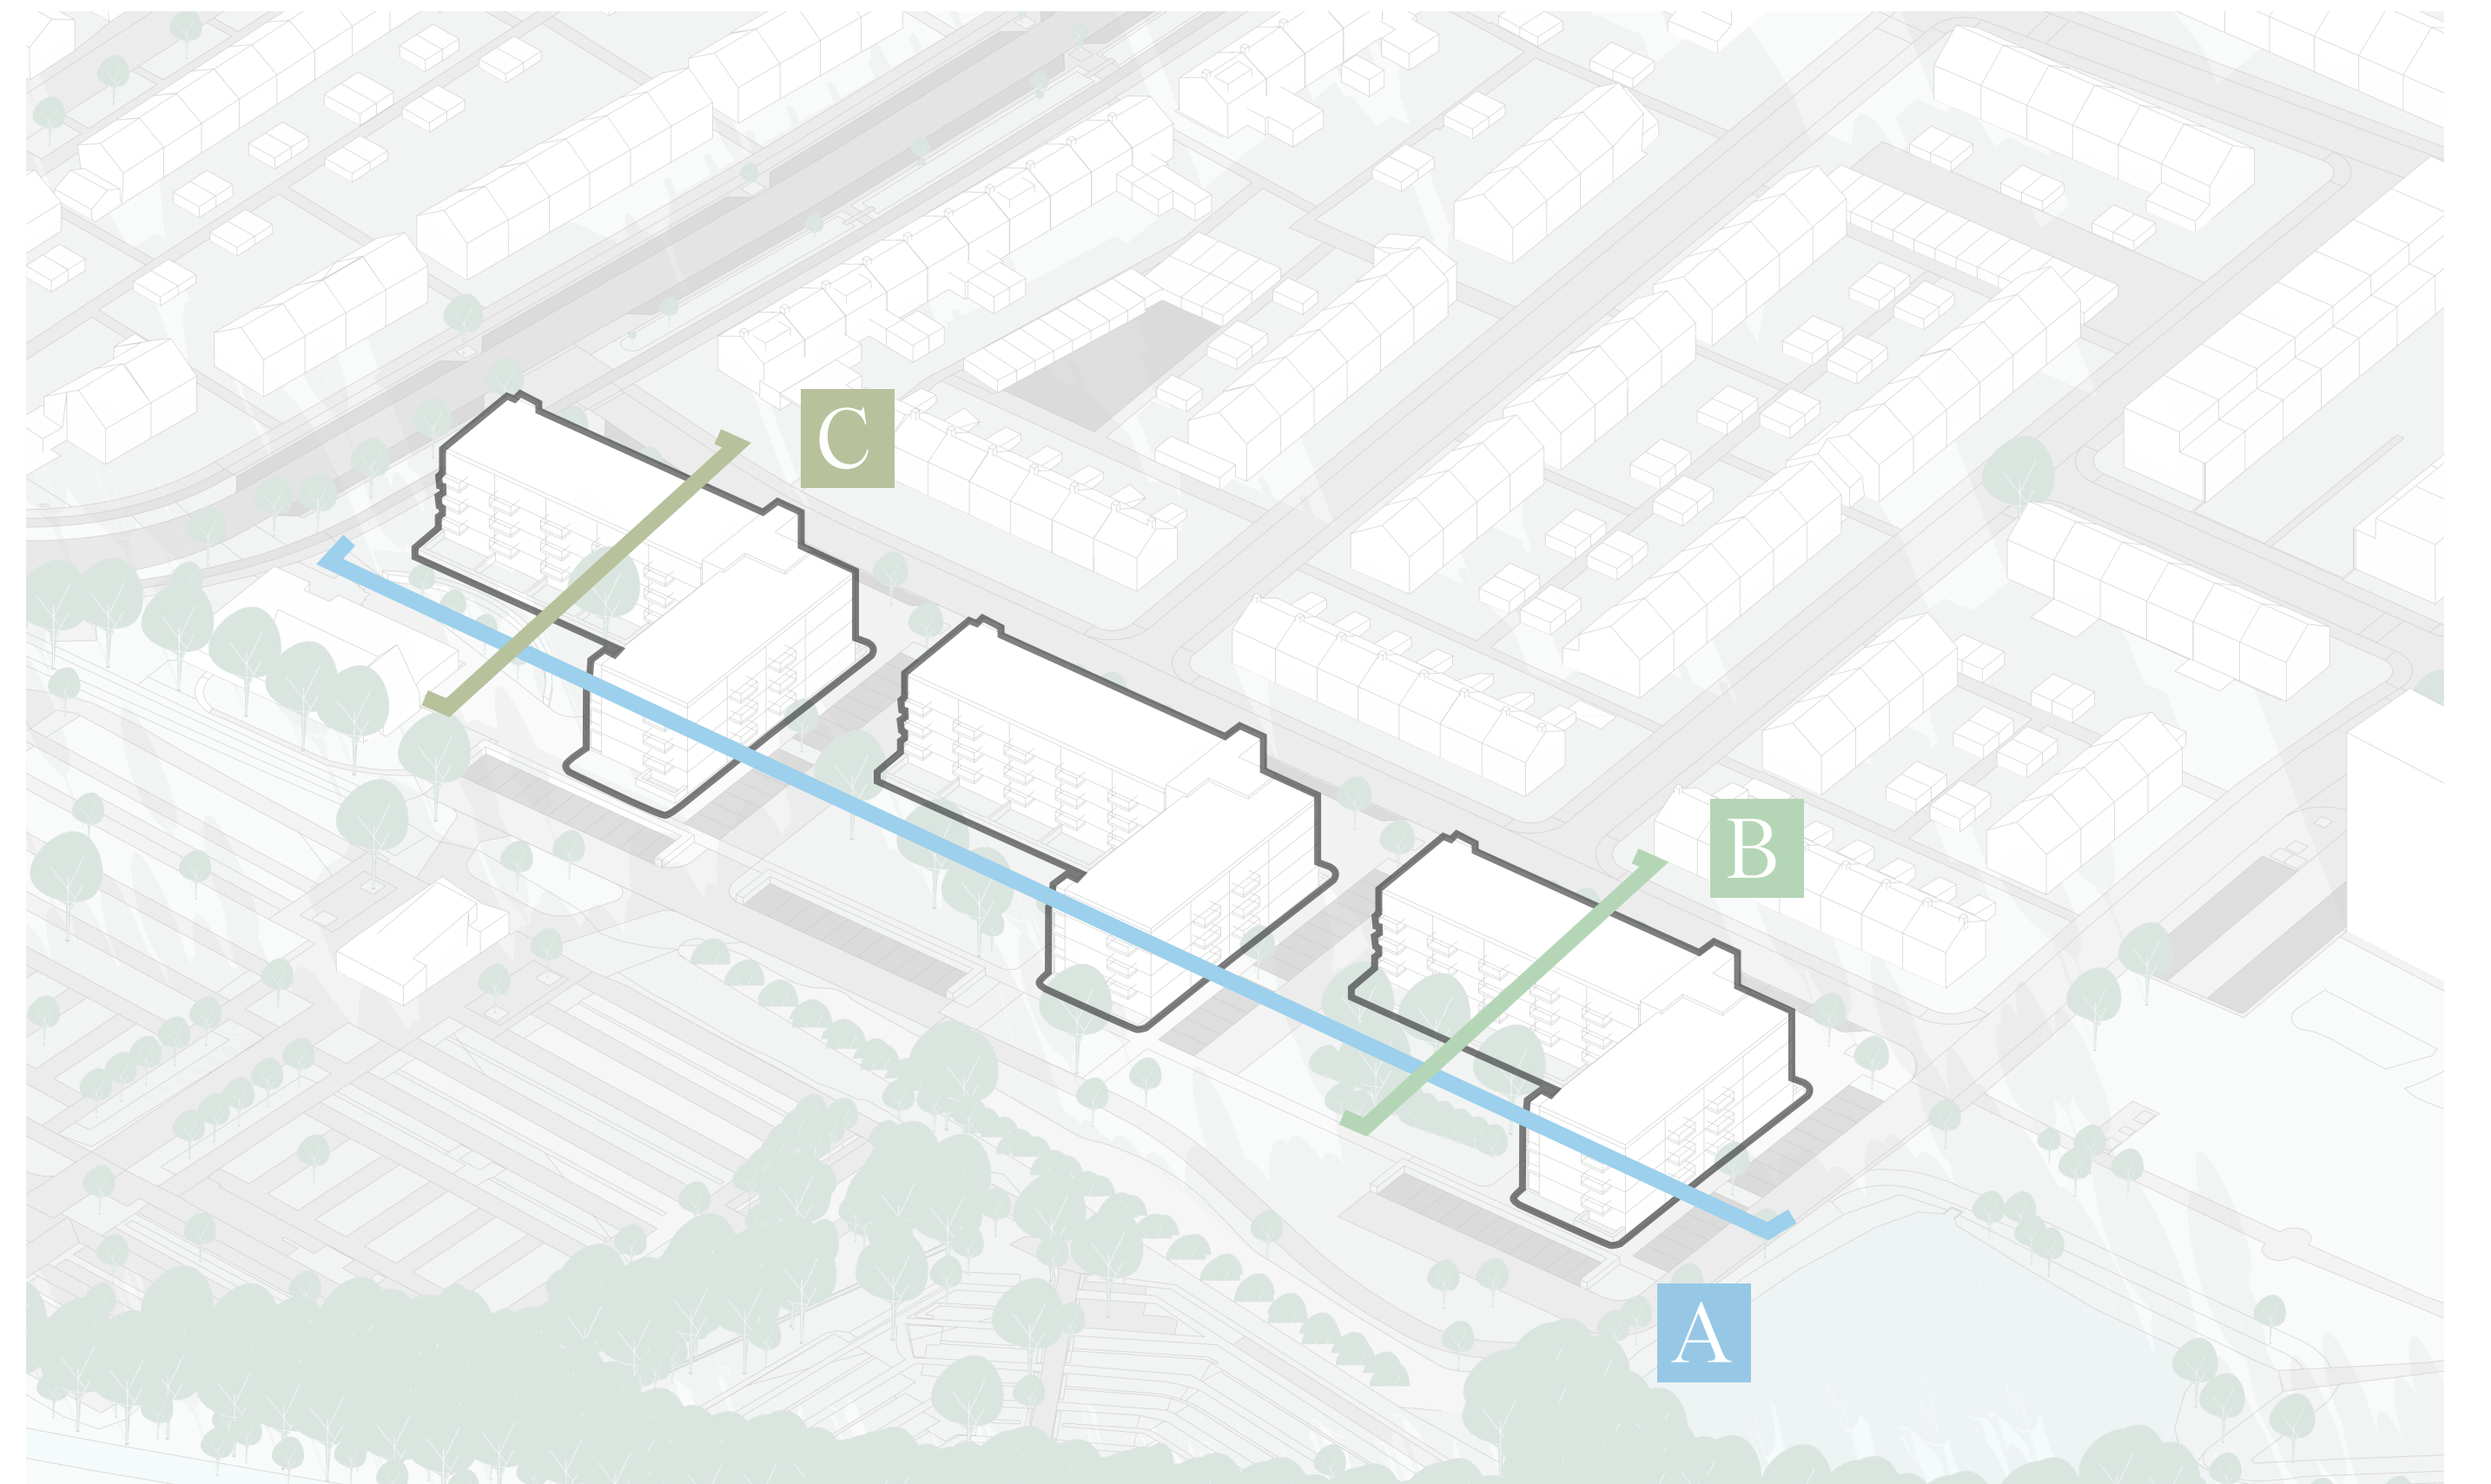


Doorsnedelijnen

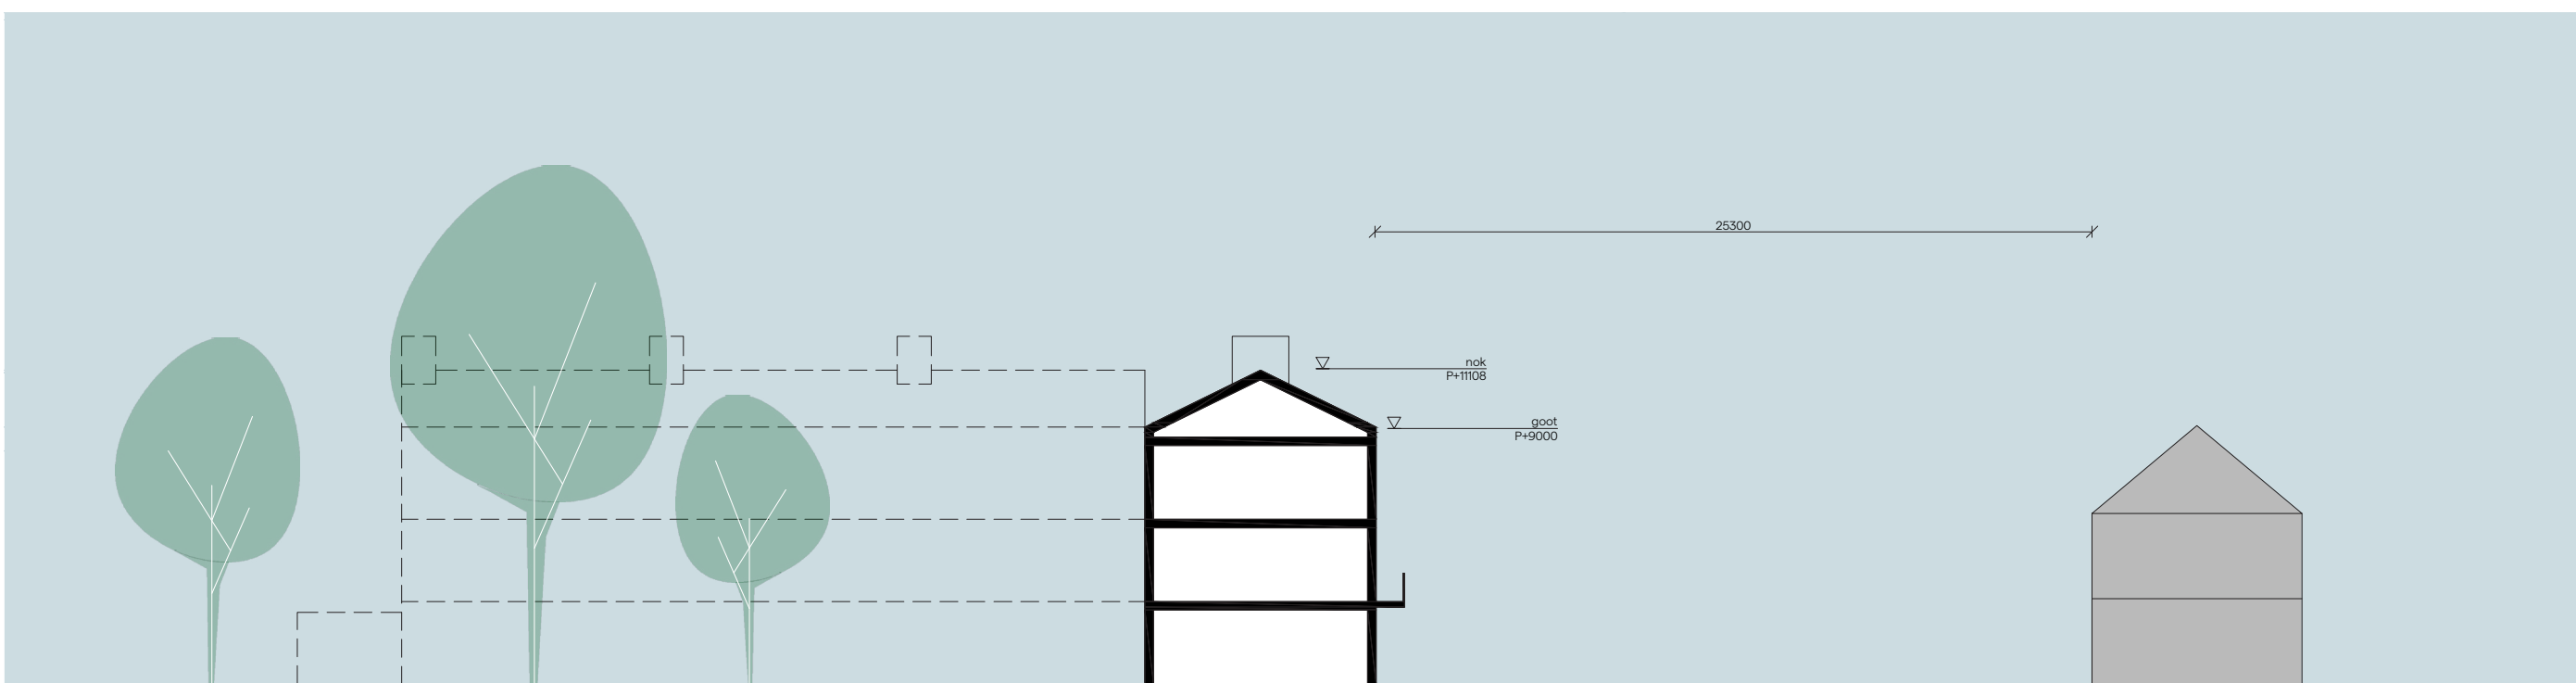


Bestaand profiel positie C

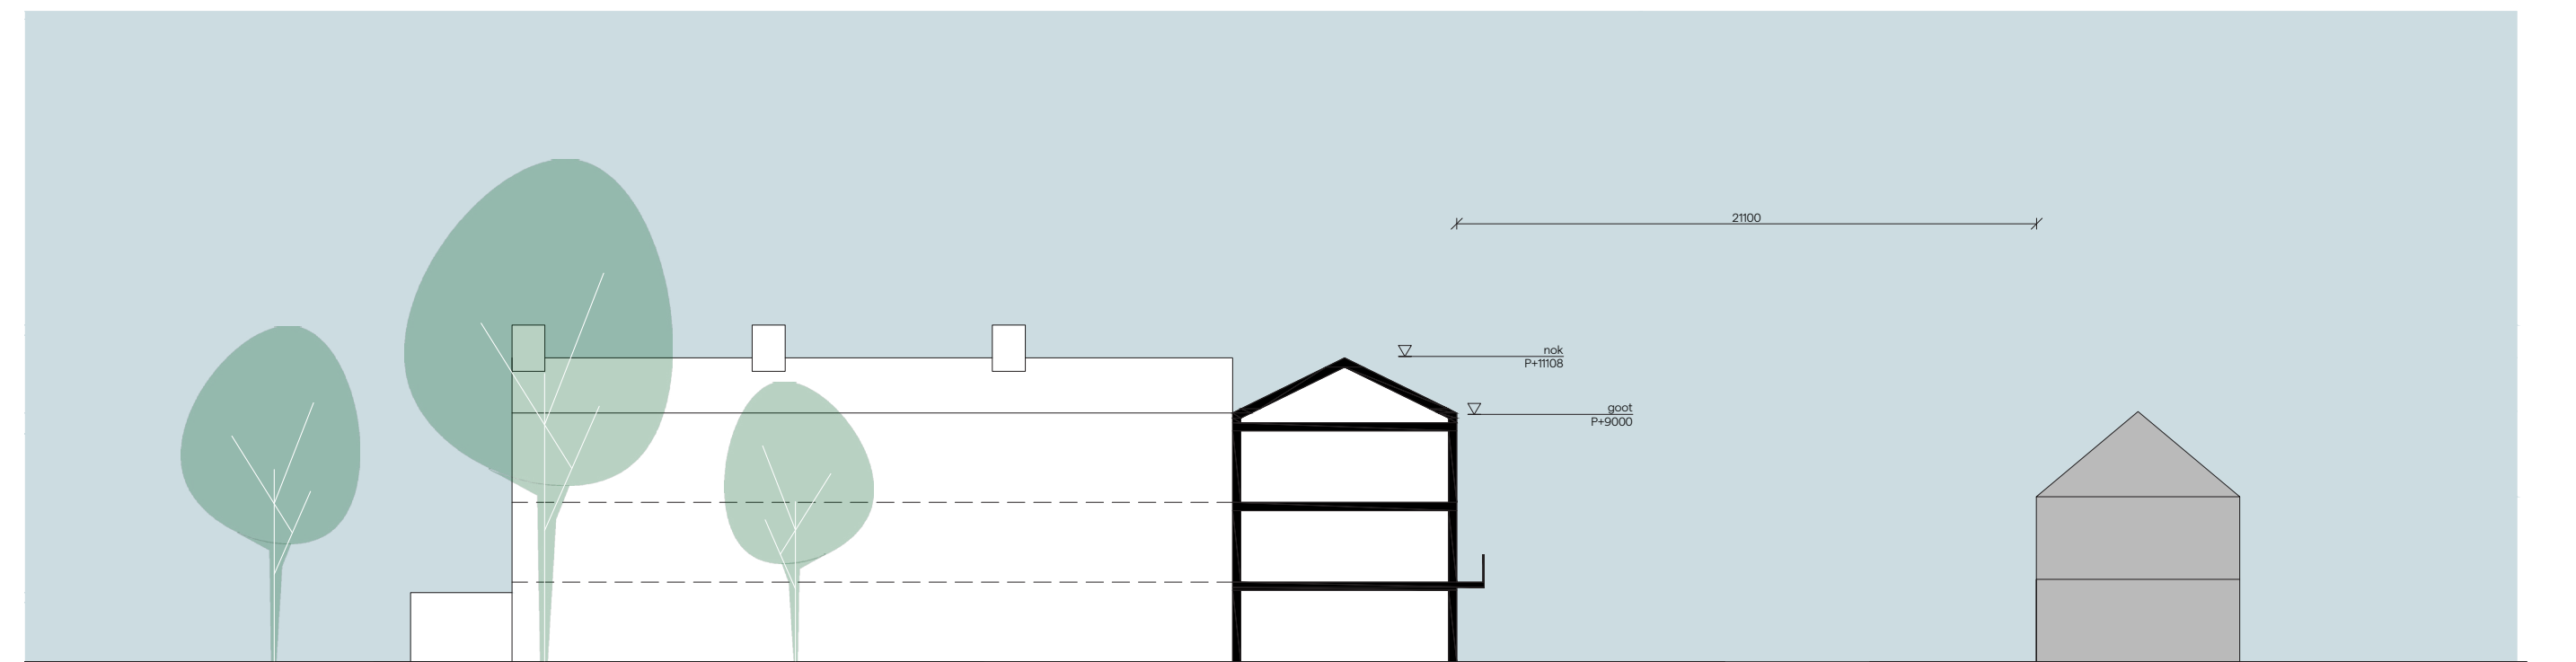


Bestaand profiel positie B

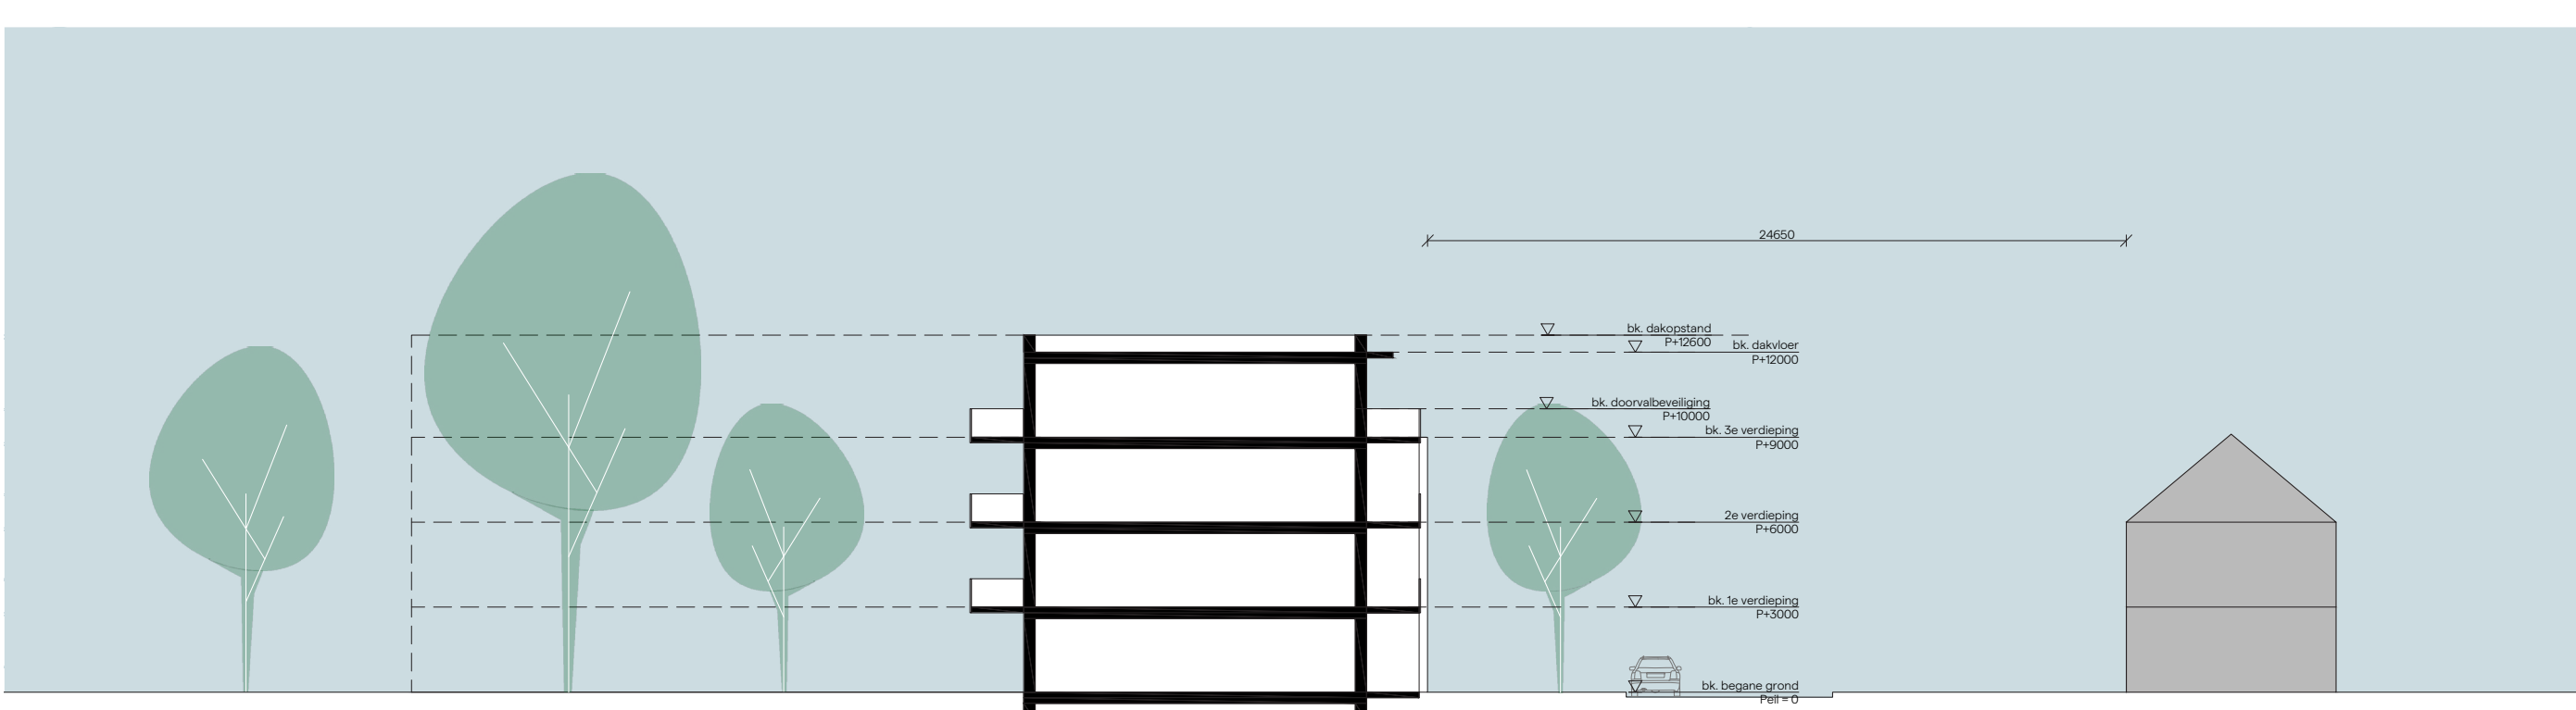

Nieuw profiel positie C

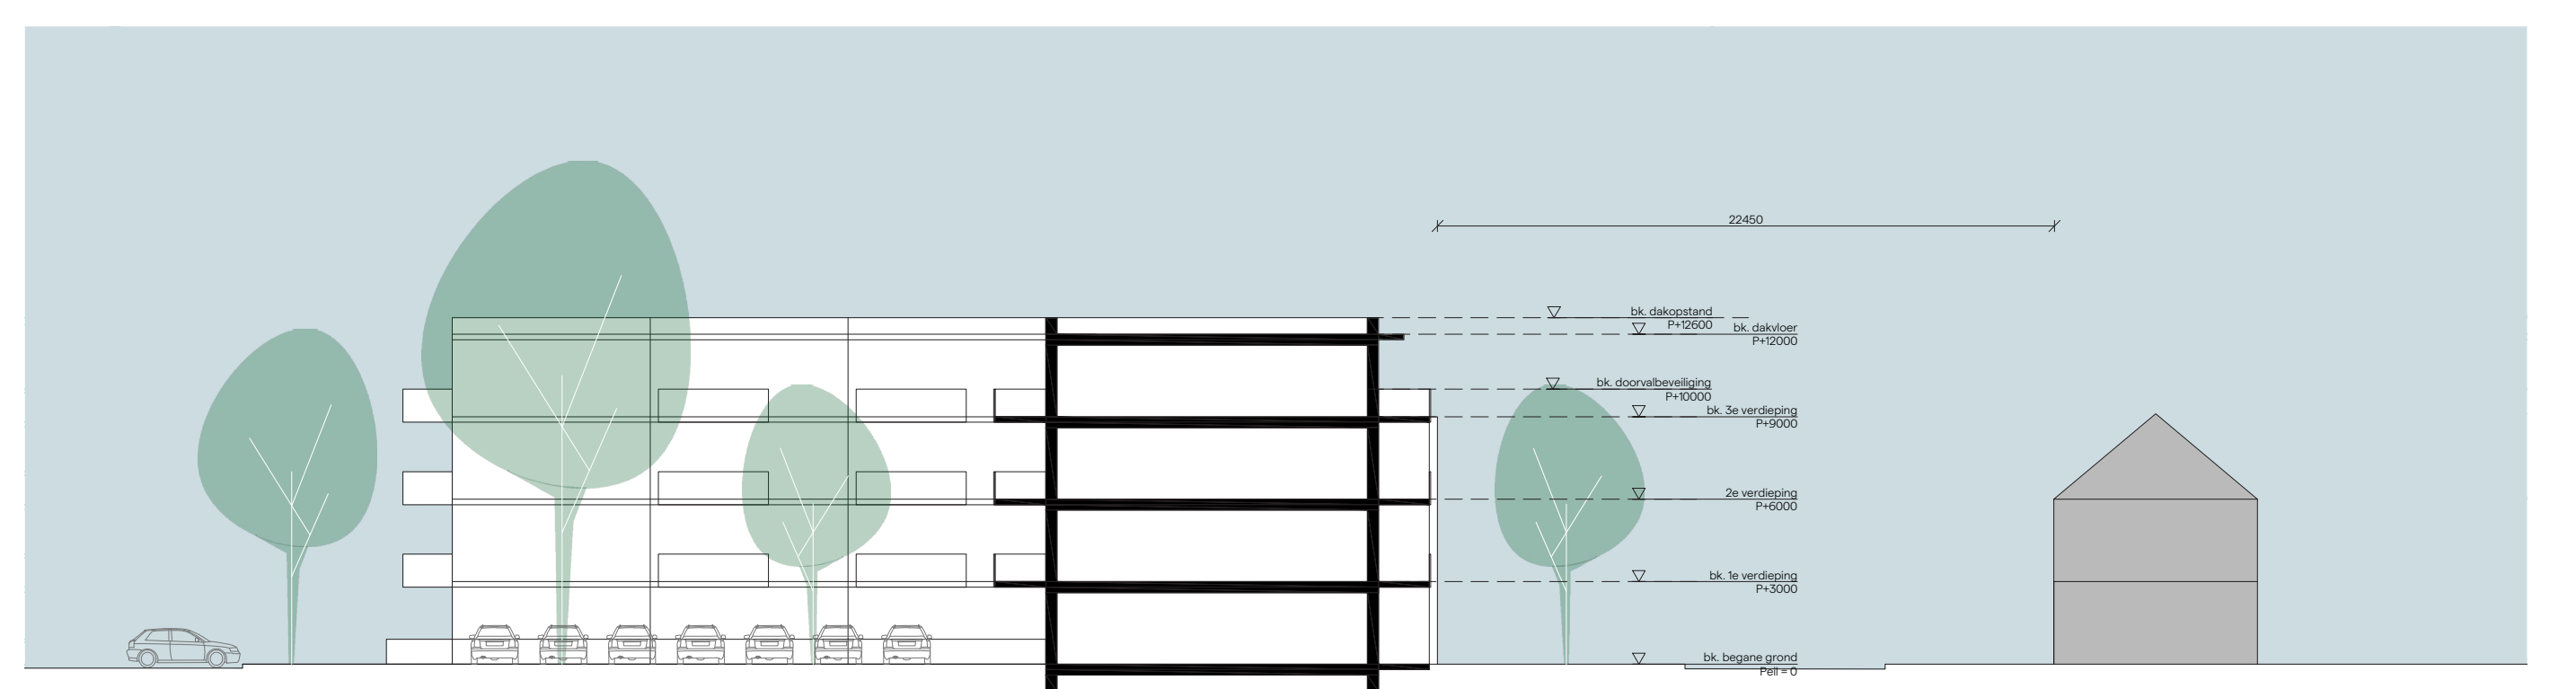


Nieuw profiel positie B

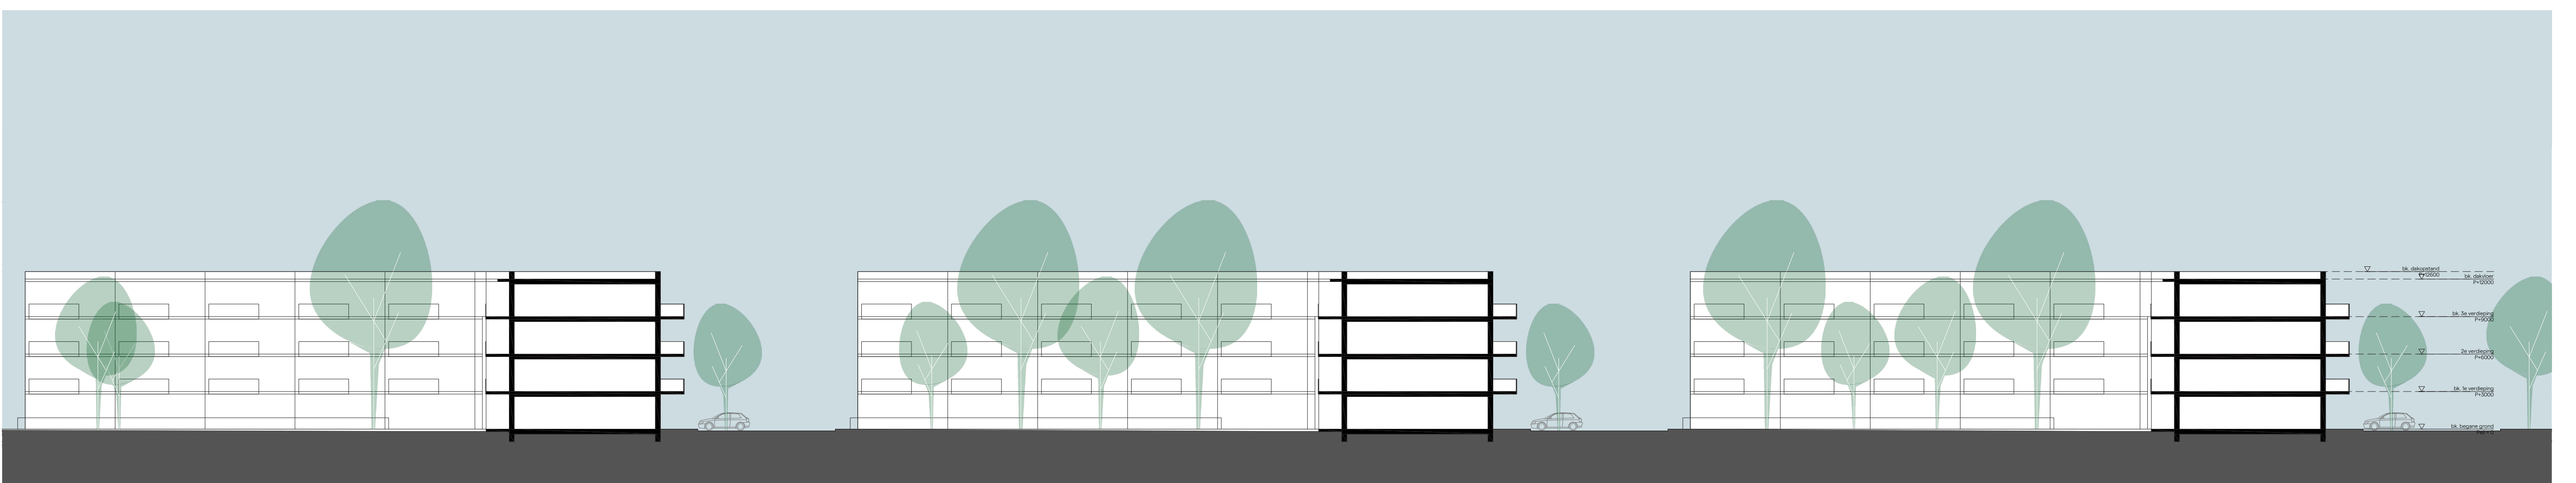

Nieuw profiel positie A

Fasering en planning

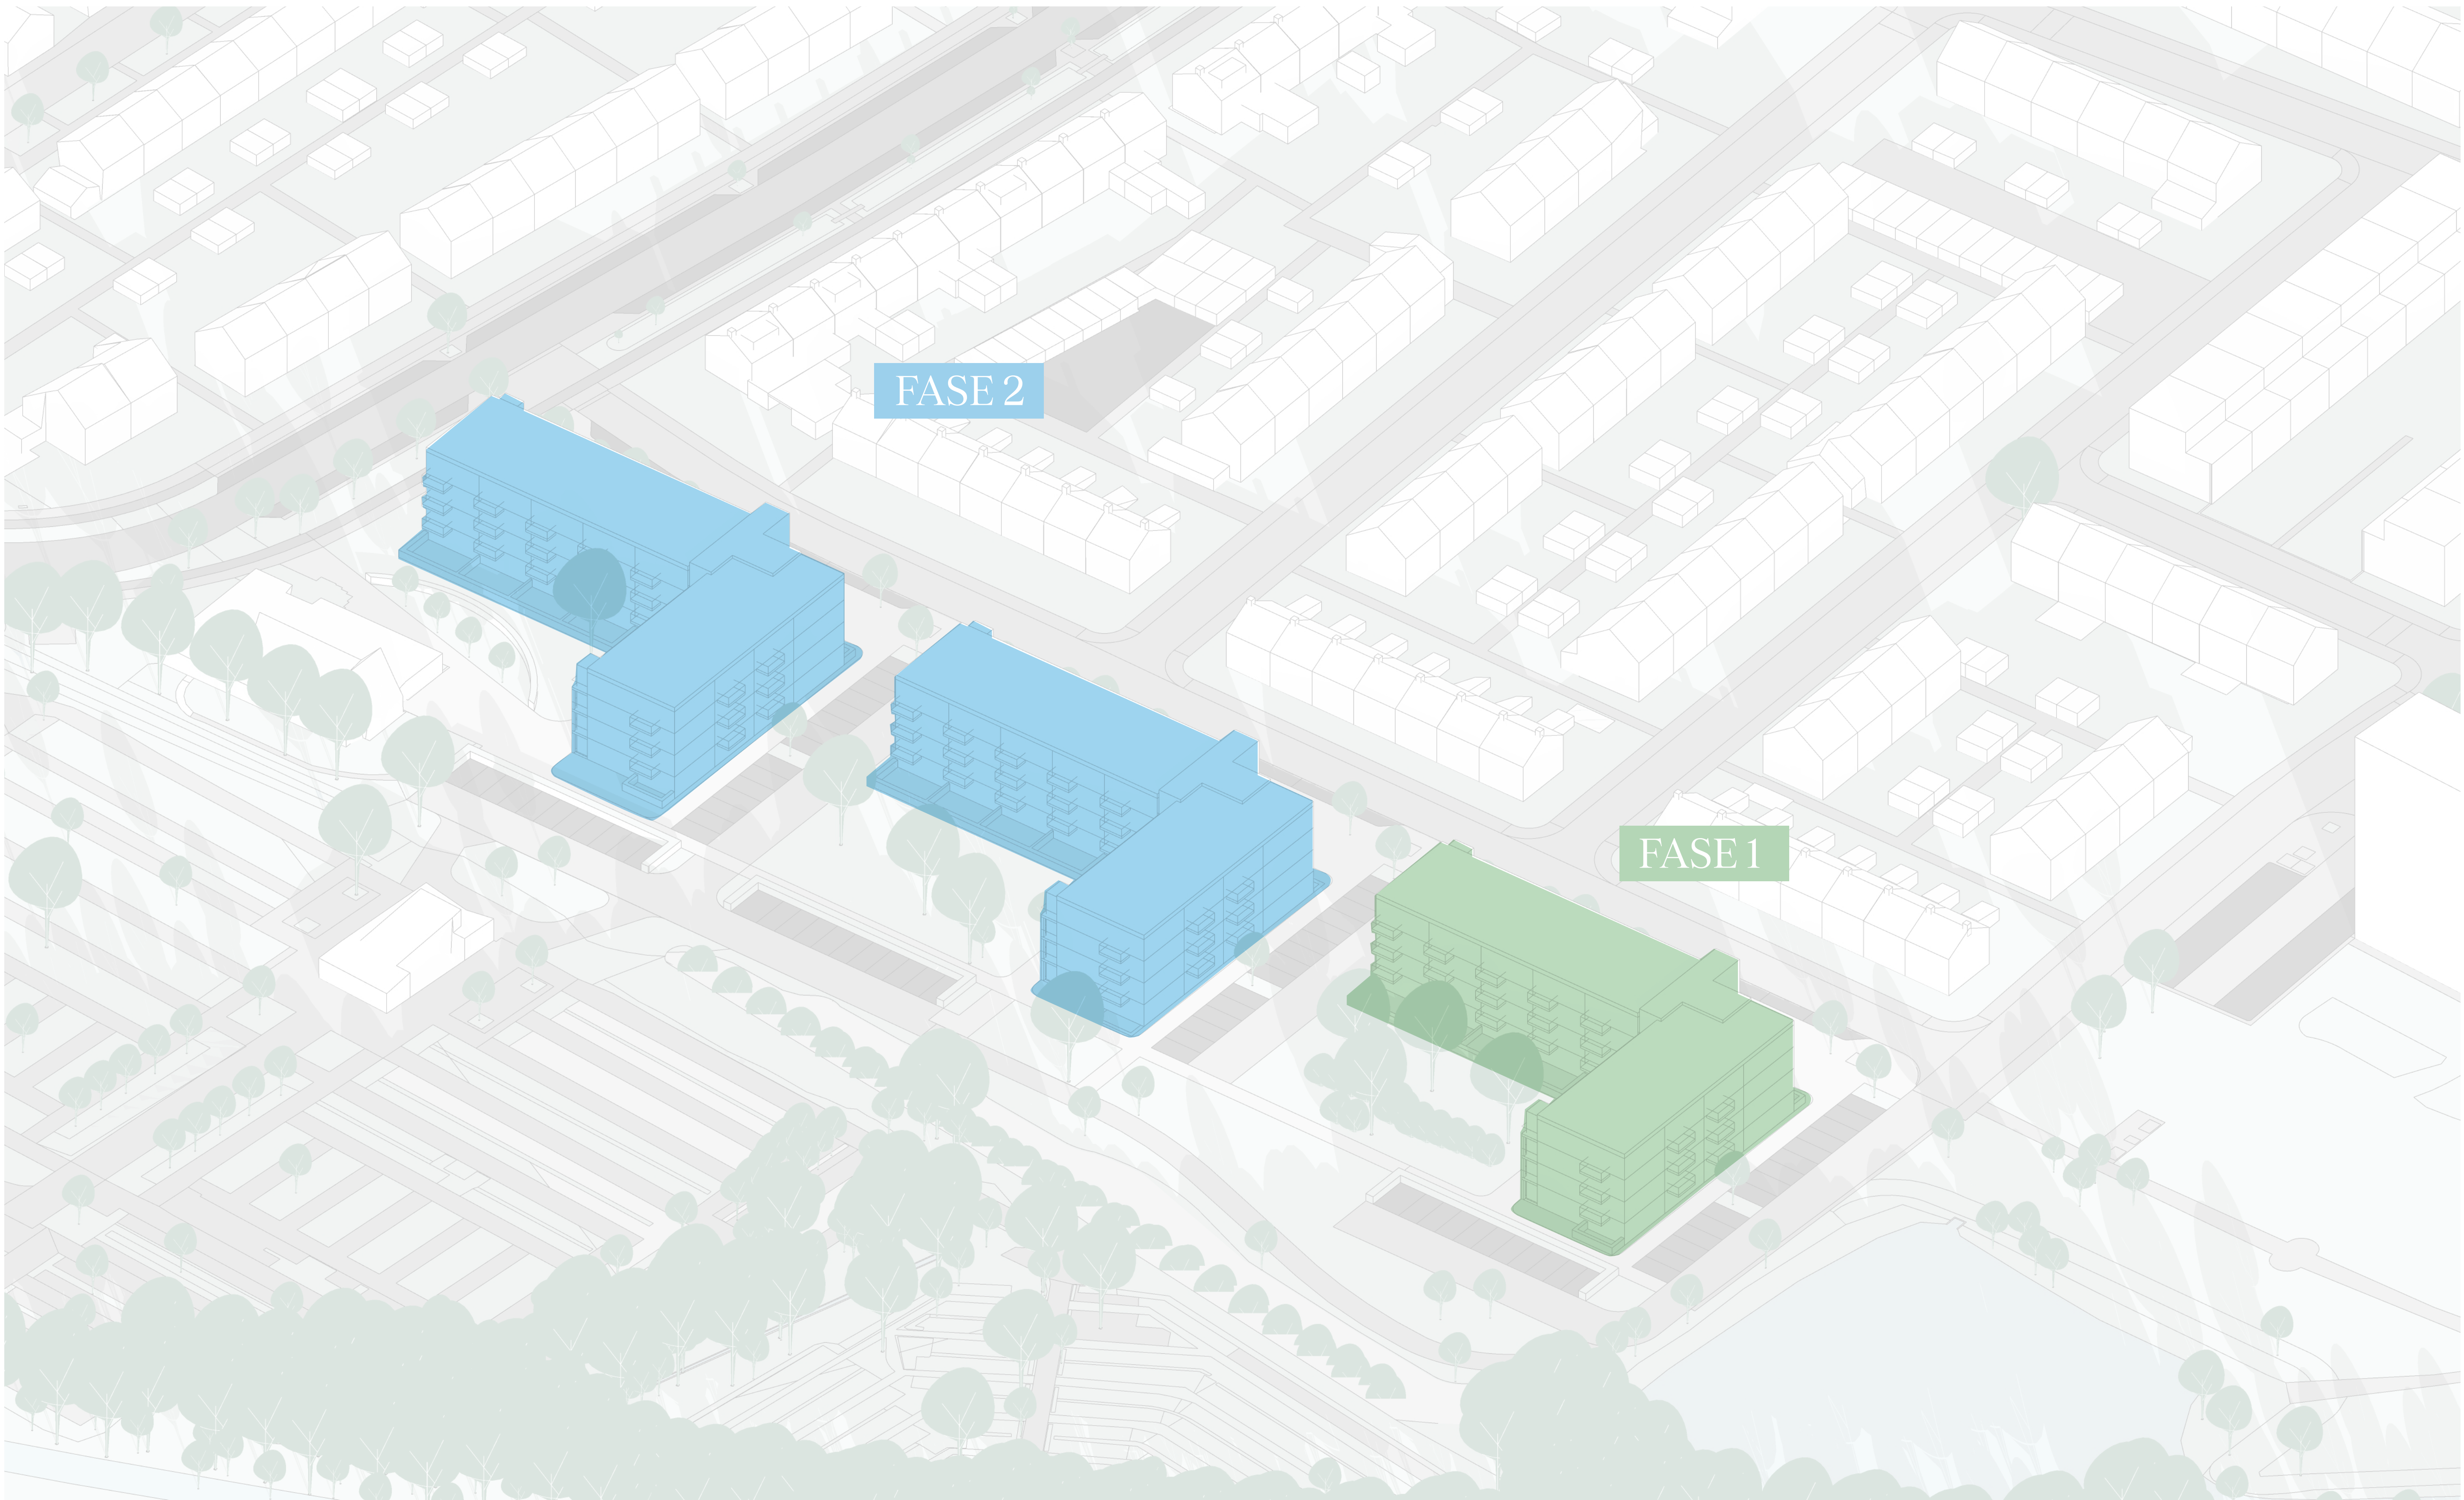

FASE 2

2028 - 2029

Start sloop fase 2
Start nieuwbouw fase 2
Gereed nieuwbouw fase 2

1e kwartaal 2028
2e kwartaal 2028
4e kwartaal 2029

FASE 1

2025 - 2027

Start sloop fase 1
Start nieuwbouw fase 1
Gereed nieuwbouw fase 1

4e kwartaal 2025
3e kwartaal 2026
4e kwartaal 2027